



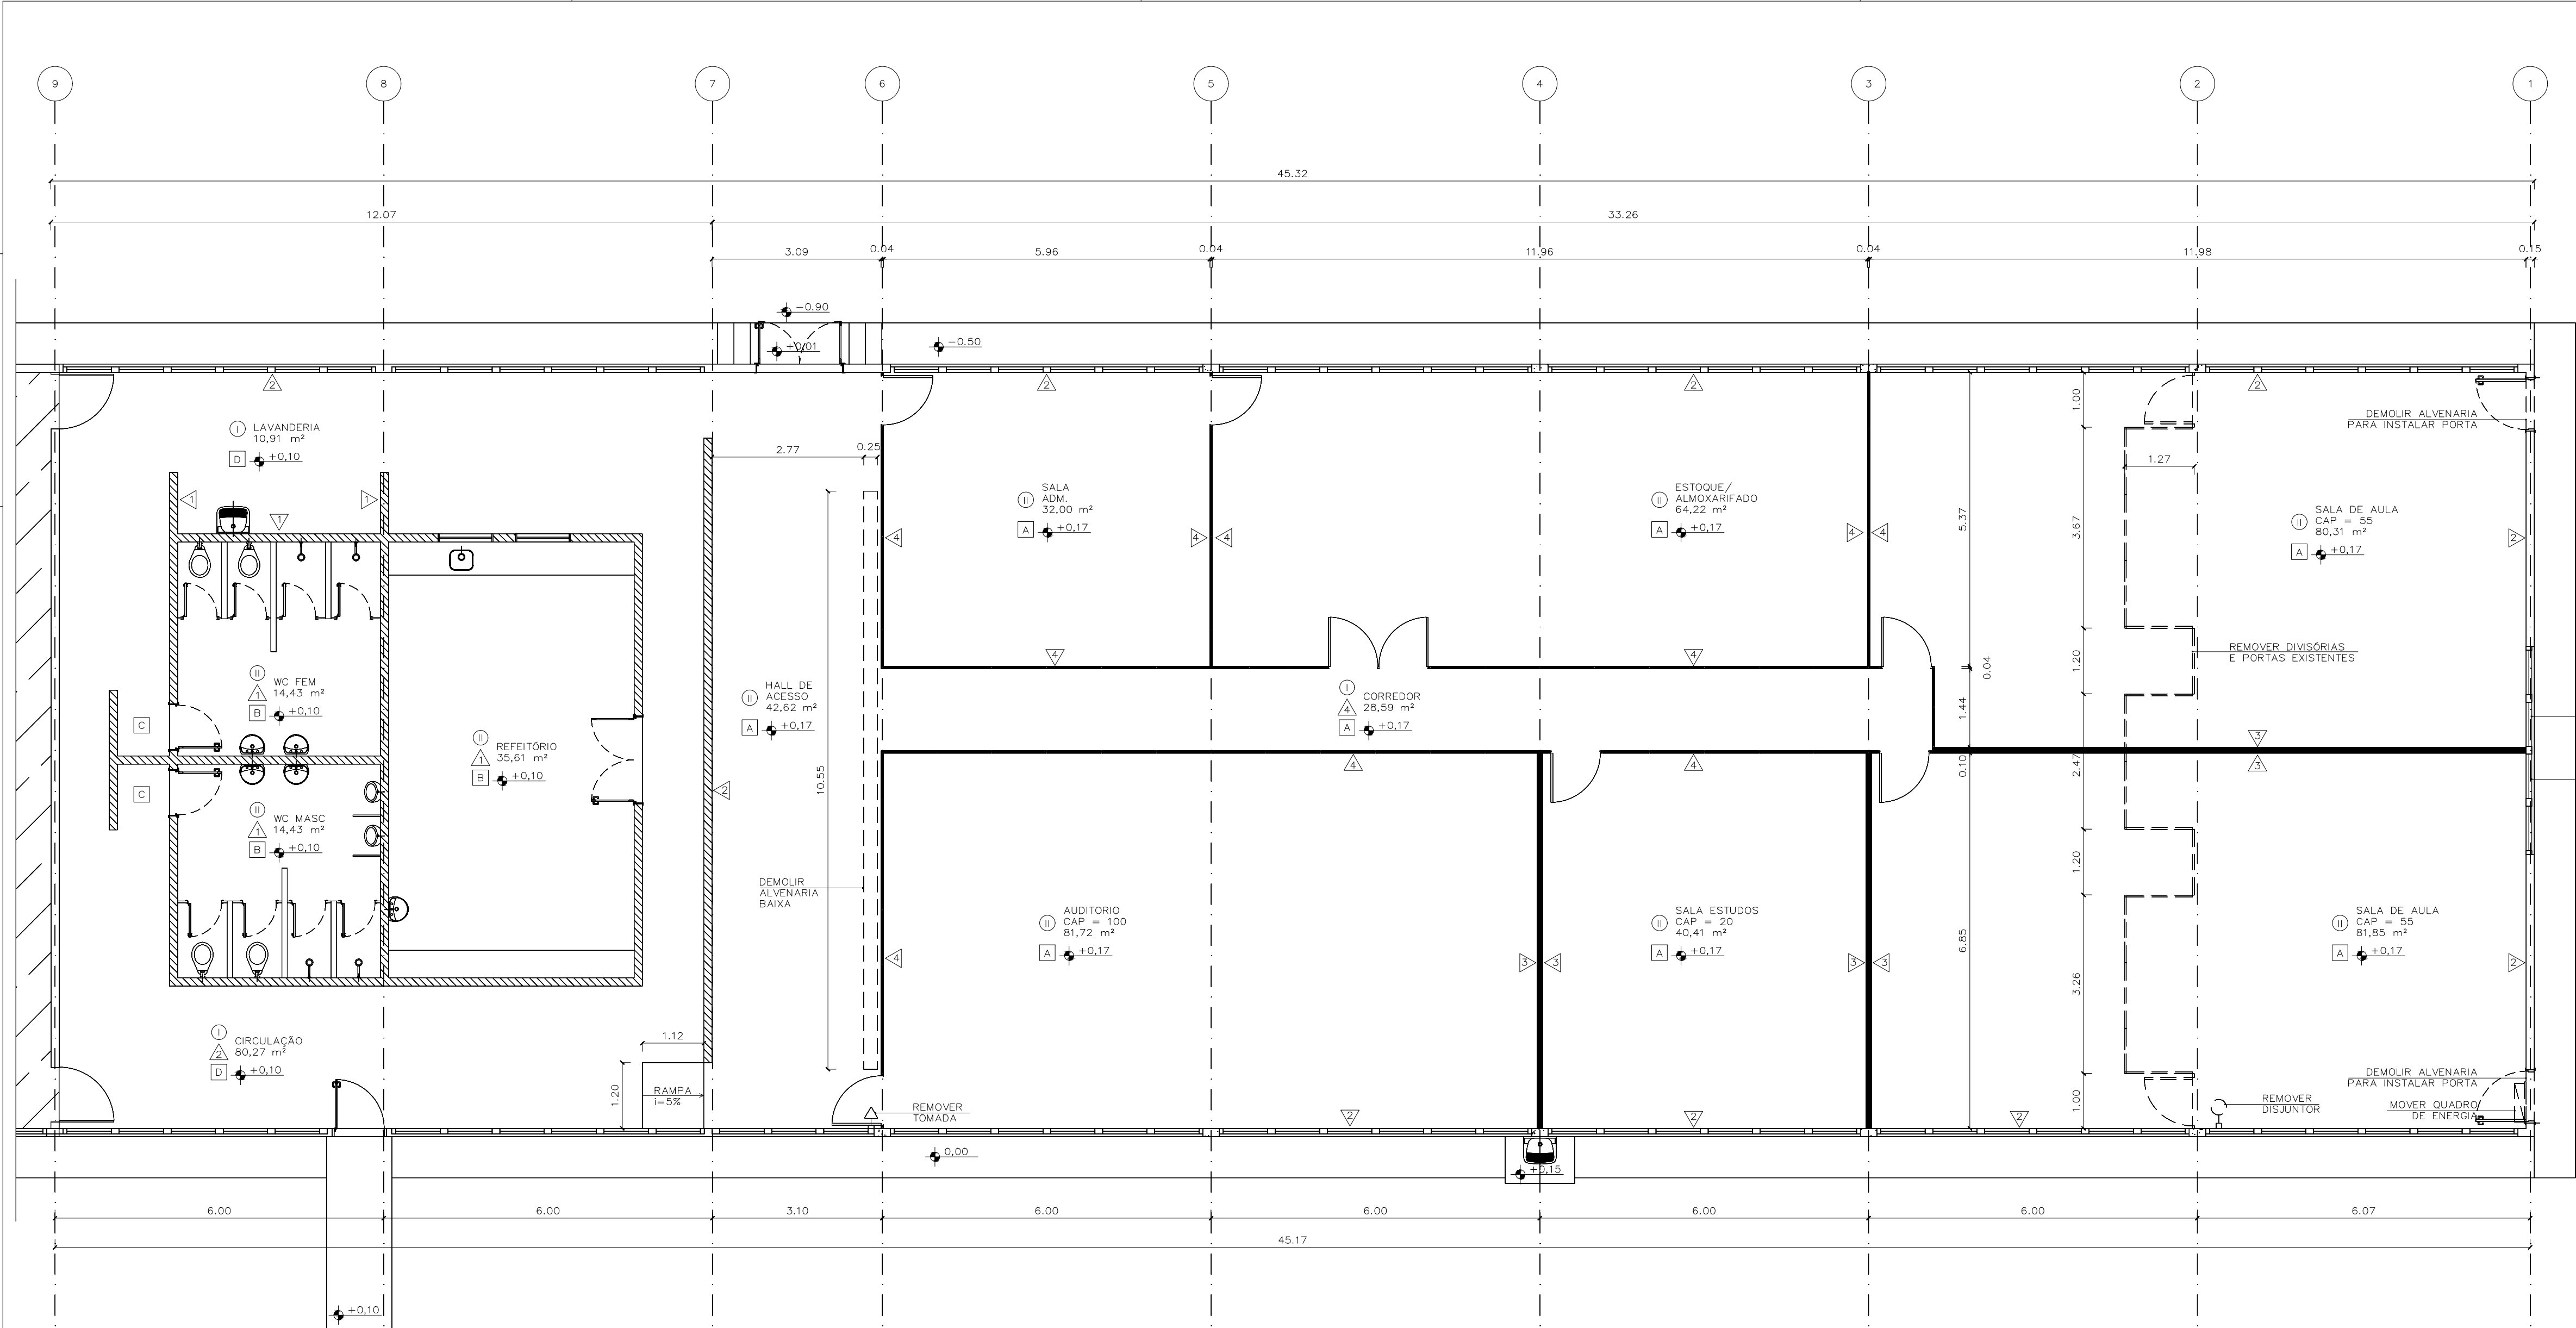

PLANTA DEMOLIR/CONSTRUIR
GALPÃO 3 - GERAL
ESC.: 1:75

LEGENDA			
PISO	⊙	AMBIENTE	----- ALVENARIA A DEMOLIR
PAREDE	△	AREA m²	----- DIVISÓRIA A DEMOLIR
TETO	□	NÍVEL	===== DRYWALL A CONSTRUIR
			===== DIVISÓRIA ALTA A CONSTRUIR

ESPECIFICAÇÕES (ver Caderno de Especificações para mais detalhes)	
PISO	① Piso em concreto polido, acressido de verniz de poliuretano – existente
	② Piso em placas de granitina 150x150 cm – existente
PAREDE	△ Parede interna em alvenaria com revestimento cerâmico 30x30cm até a altura aproximada de 150cm existente
	△ Parede interna existente em alvenaria – emassada (massa látex) e pintada com tinta látex acrílica semi-brilha, cor branco gelo, fabricante Sherwin Williams ou equivalente
	△ Parede interna em placas de gesso acartonado (drywall) – emassada (massa látex) e pintada com tinta látex acrílica semi-brilha, cor branco gelo, fabricante Sherwin Williams ou equivalente
	△ Divisória naval (painel cego) com perfis em aço
TETO	A Forro autoportante em placas de gesso acartonado, emassado e pintado com tinta látex PVA, cor branco neve
	B Forro em PVC – existente
	C Forro em bambu – existente
	D Cobertura metálica aparente – existente

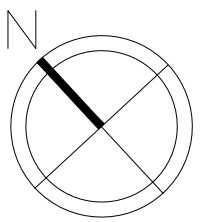

REVISÃO Nº	ALTERAÇÃO	RESPONSÁVEL	DATA
Fundação Universidade de Brasília Centro de Planejamento Oscar Niemeyer			
HVET		GALPÃO 3 PROJETO - 04.01 23106.004119/2018-14	
PROJETO EXECUTIVO		ARQUITETURA	
ESCALA:	1/75	PB-AR 02 / 05	
UNIDADE:	METROS		
DATA:	JUL/2018		
DESENHO:	ARQ. LOUISE BOEGER		
COORD.:	ARQ. JULIO C L ANDREO		
EQUIPE: ARQ. CLARISSA REZENDE ARQ. LOUISE BOEGER		FAV - HOSPITAL ESCOLA DE GRANDES ANIMAIS DA GRANJA DO TORTO (HVET) GERAL _ DEMOLIR E CONSTRUIR	