


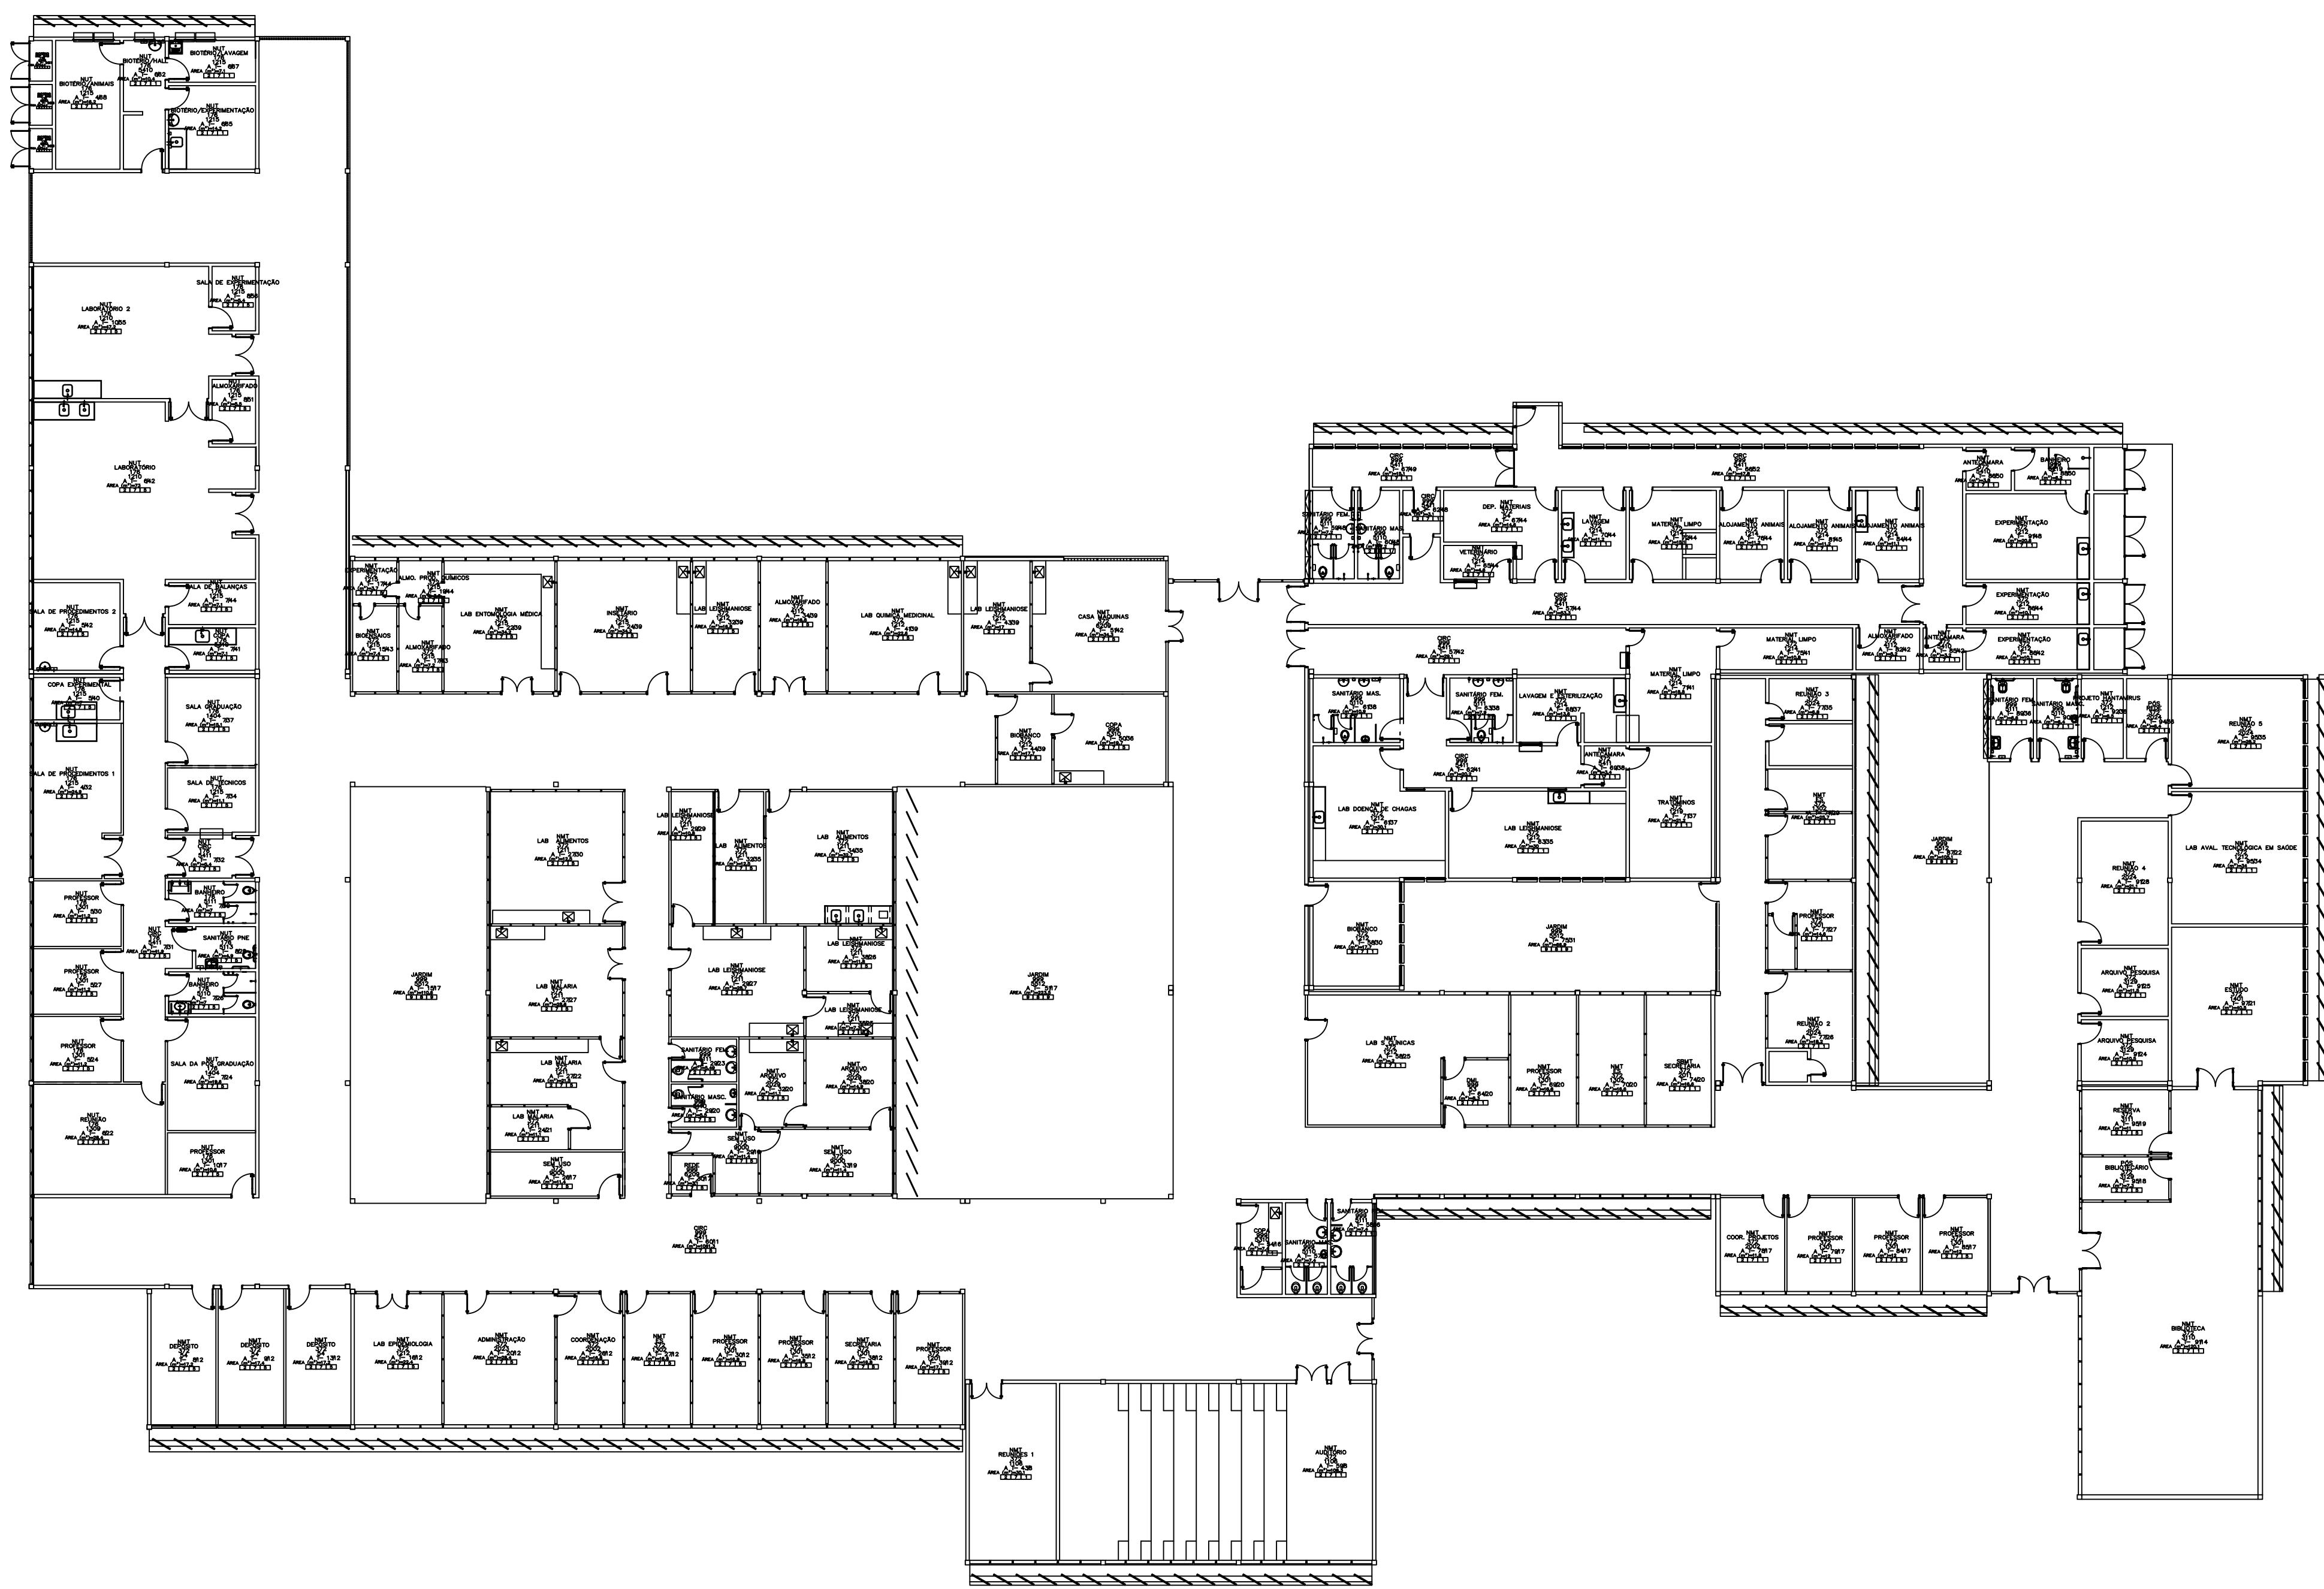

Fundação Universidade de Brasília

Centro de Planejamento Oscar Niemeyer

NÚCLEO DE MEDICINA TROPICAL

CADASTRO

ARQUITETURA

PLANTA BAIXA

ESCALA:

UNIDADE:

DATA:

DESENHO:

COORD.:

EQUIPE:

METROS

JUN/10

EQUIPE

ARQ. JÚLIO C. ANDRÉO

ARQ.

ARQ.

ARQ.

PB-AR

01 / 00

CAMPUS DARCY RIBEIRO

PLANTA-BAIXA

A1/0 - 841x594mm