


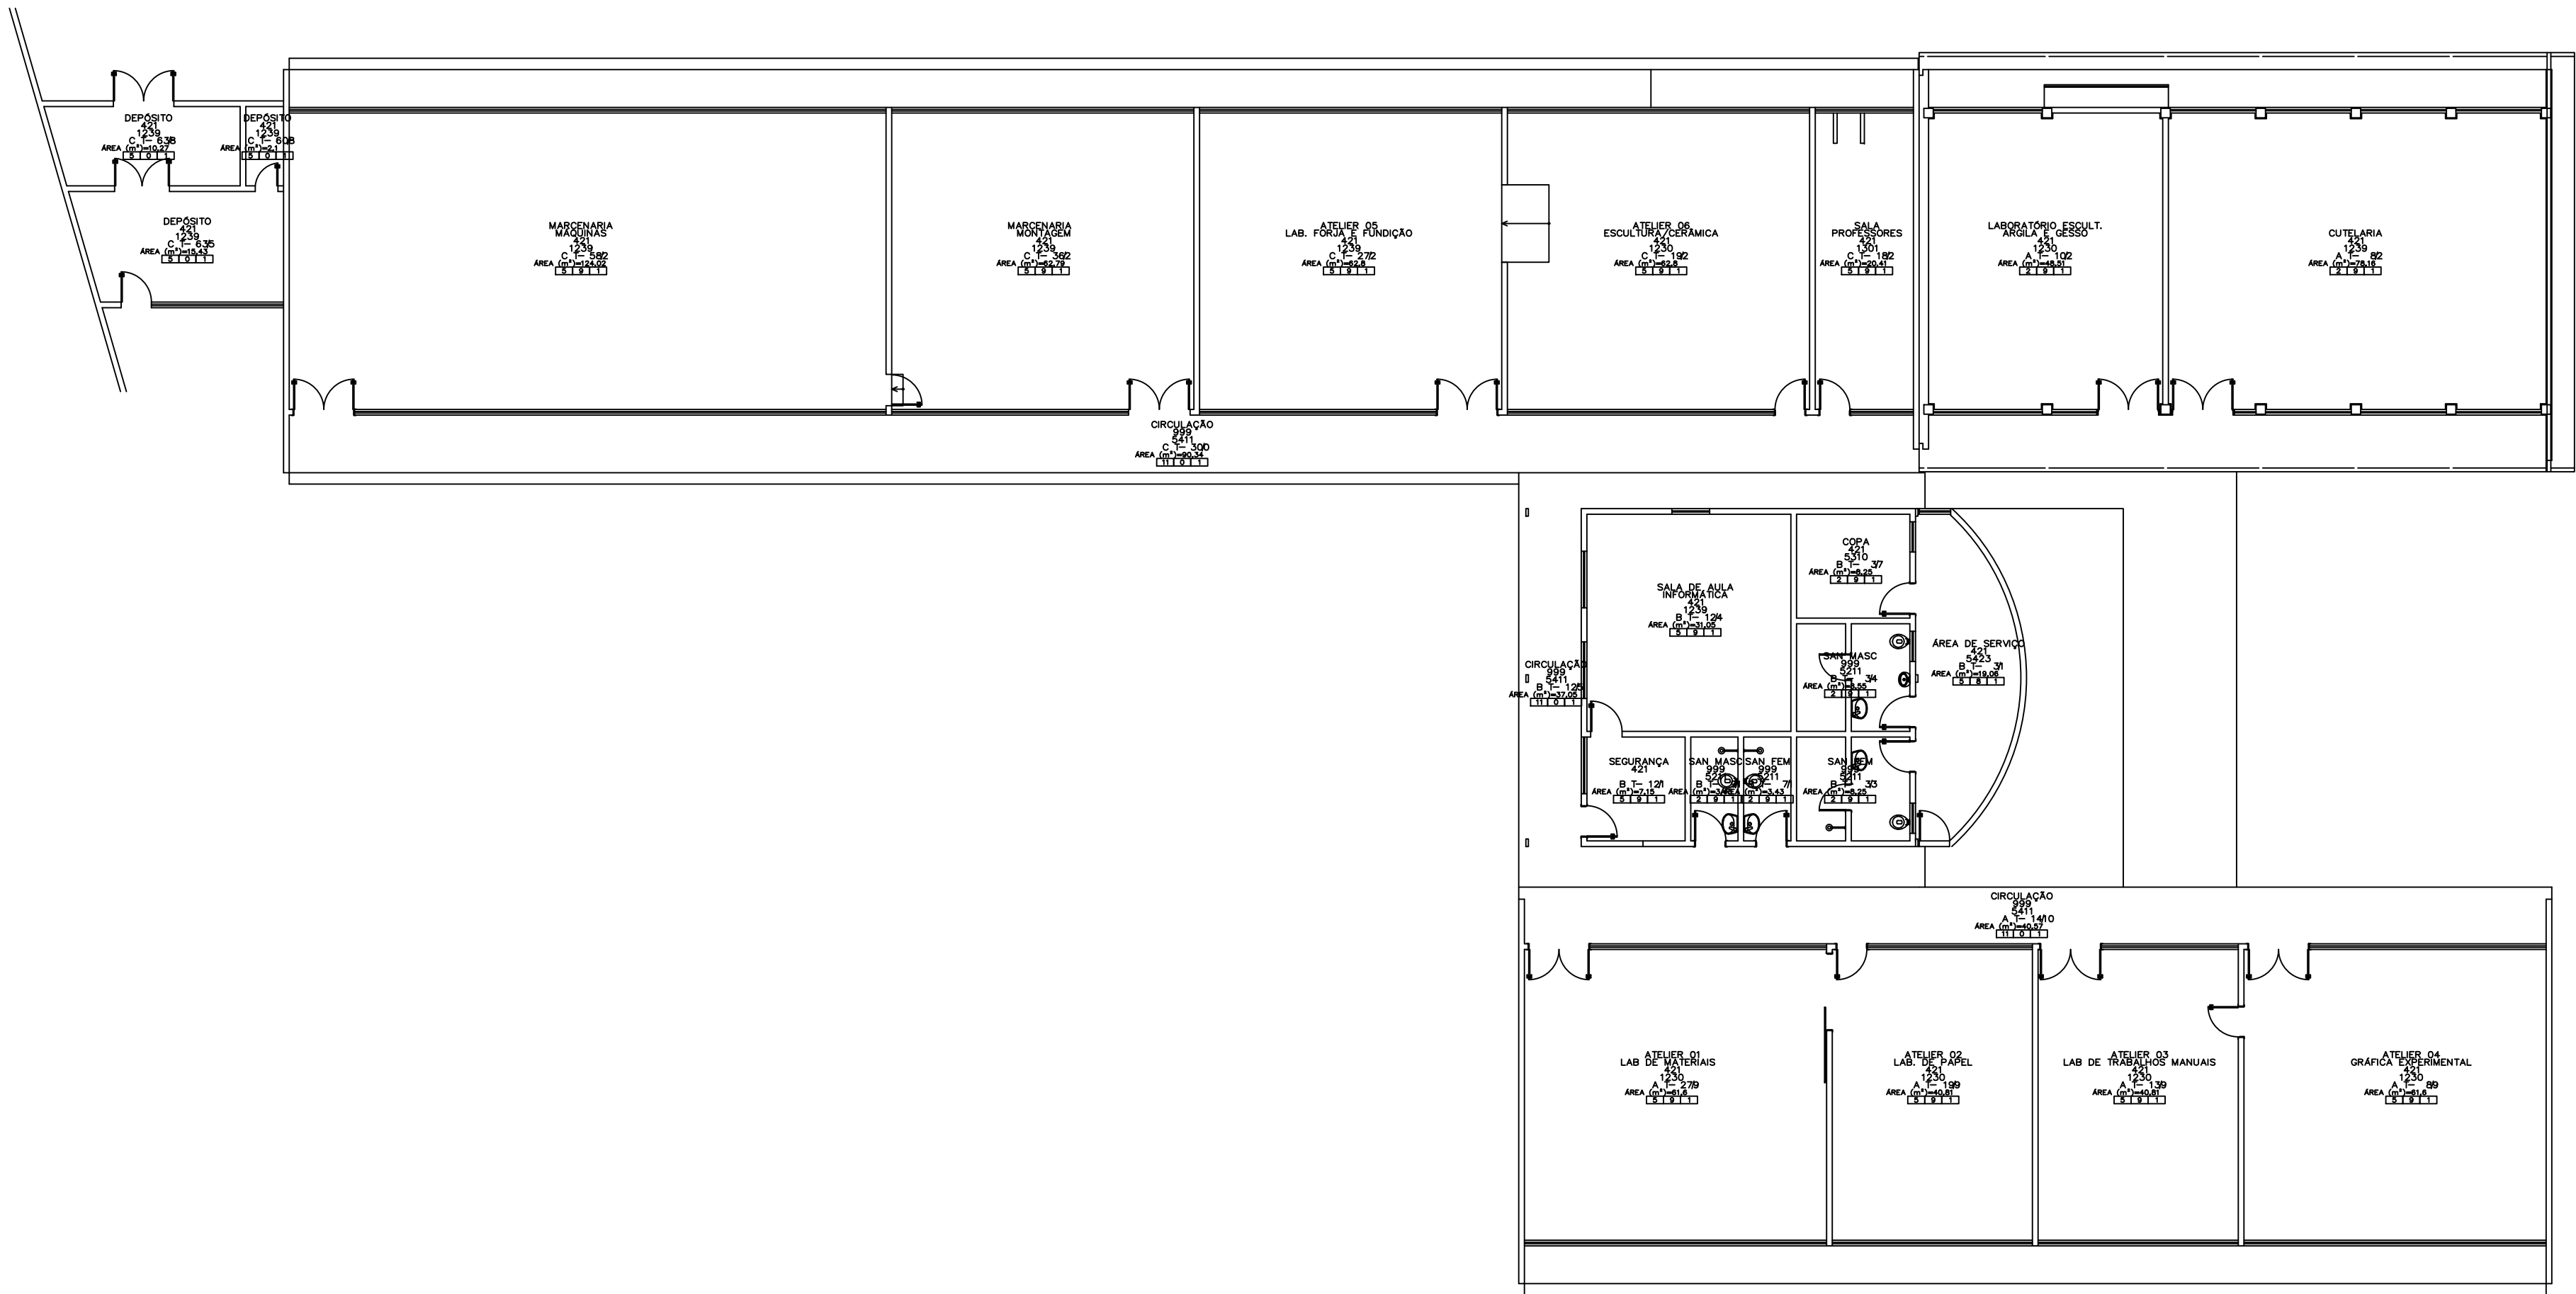

Fundação Universidade de Brasília Centro de Planejamento Oscar Niemeyer				
CADASTRO		OFICINA DE MAQUETE		
PLANTA BAIXA		ARQUITETURA		
ESCALA:		PB-AR	01 / 01	
UNIDADE:	METROS			
DATA:	JUN/10			
DESENHO:	EQUIPE			
COORD.:	ARQ. JÚLIO C. ANDRÉO	CAMPUS DARCY RIBEIRO PLANTA-BAIXA		
EQUIPE:				
	ARQ.			
	ARQ.			