


Fundação Universidade de Brasília
CEPLAN

A1/A - 914x594mm

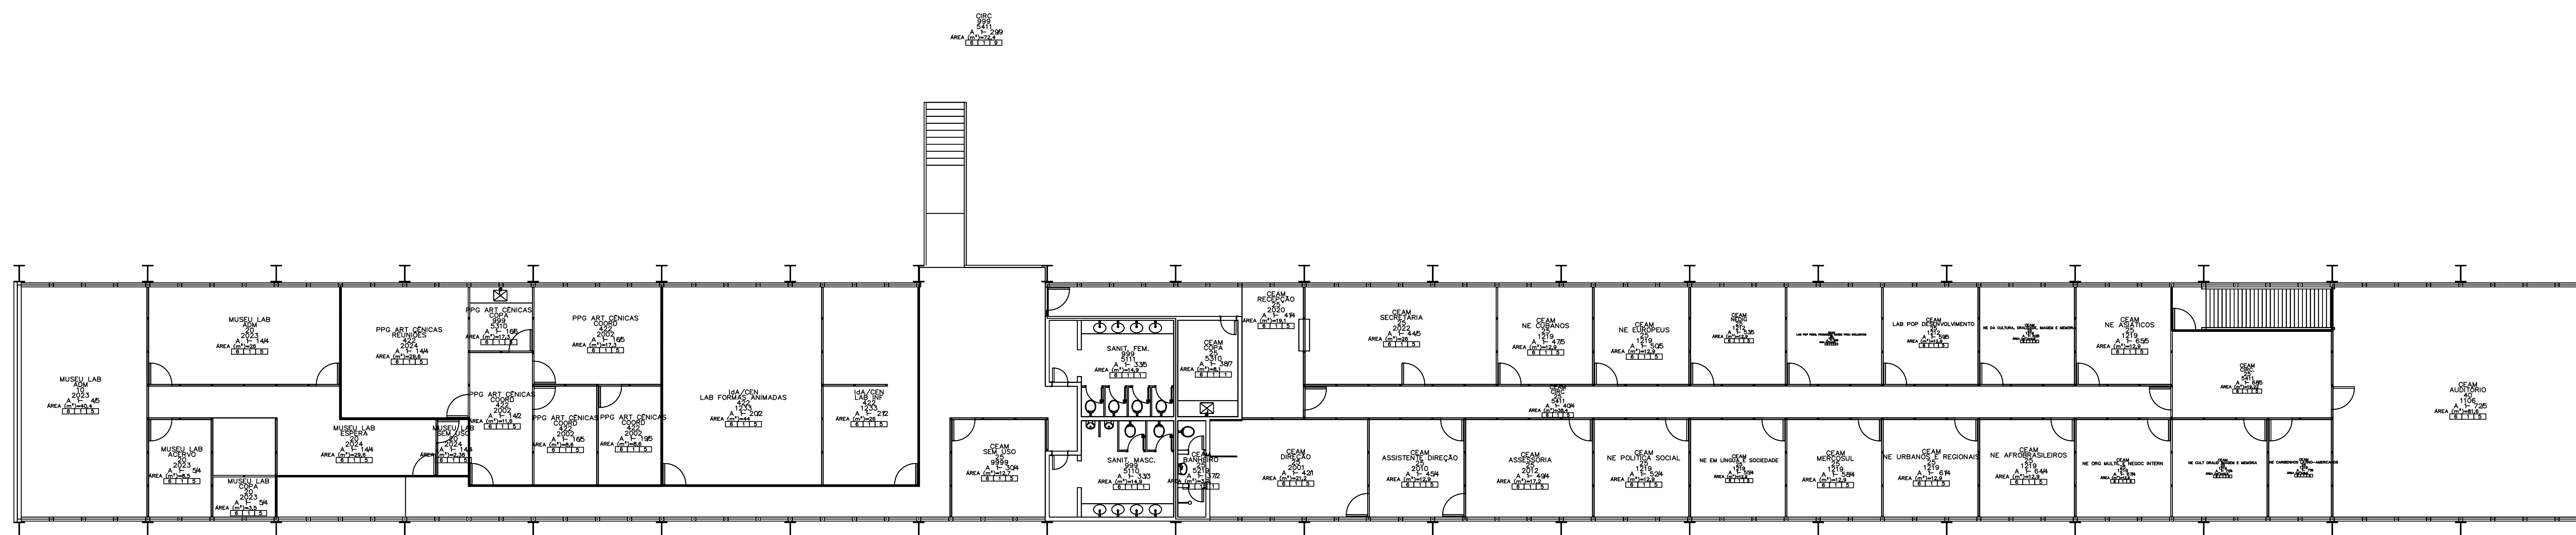

PAVILHÃO MULTIUSO – BLOCOS A, B E C
PLANTA BAIXA
ESC.: 1:150