
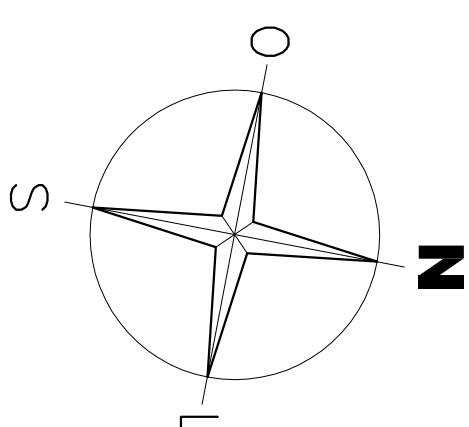


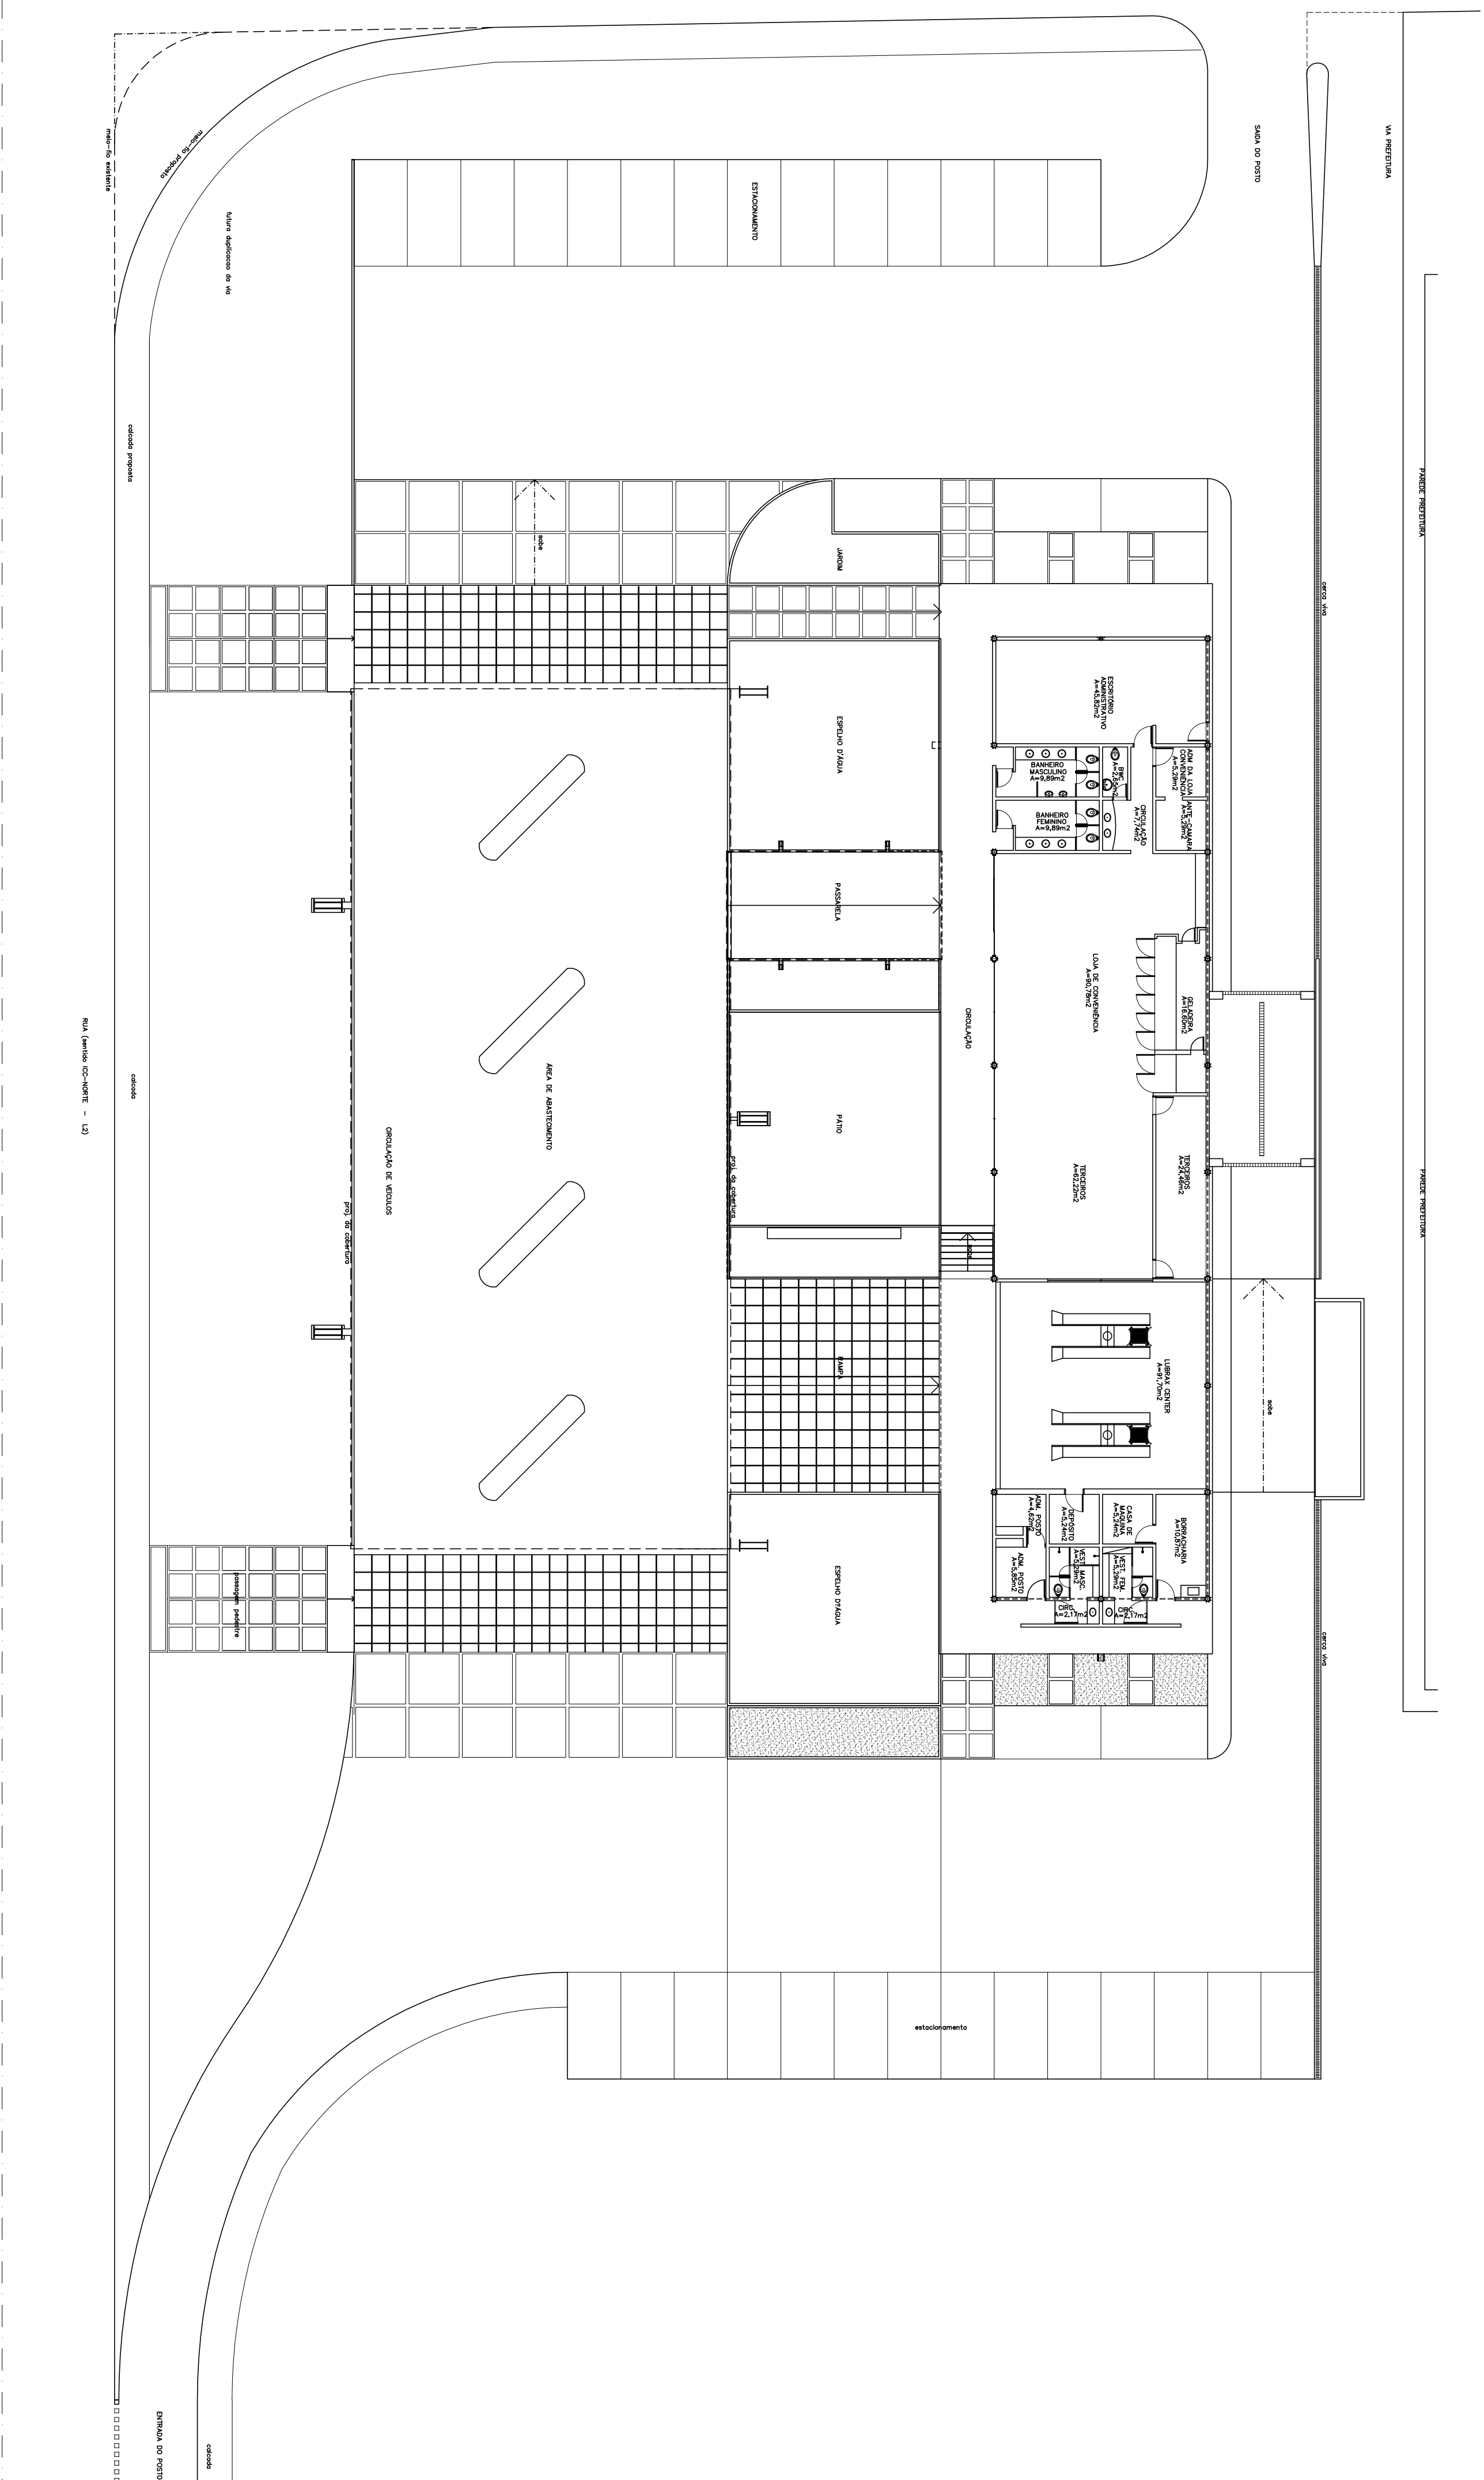

	
FUB/Fundação Universidade de Brasília PRC/Prefeitura do Campus	
Cadastro de Área Física	
Proprio Arquitetura	Conteúdo Planta Baixa
Pédro/Pavimento Posto Ecológico Térreo	Prancho 01/01
Evidência Campus Universitário Darcy Ribeiro Grêdo A Posto Ecológico Matheus Gorovitz	Cidade Brasília-DF
Autores(es) do Projeto Modena Gorovitz	
Área do Pavimento 1.842,40m2	Área Total Construída 1.842,40m2
Escoda 1/2000	Data da Atualização DEZEMBRO 2010
	Atualização PRC/DENM/CCV
	Arquivo POSTO_ECO_2010.dwg
	Desenho PRC/DENM/CCV