


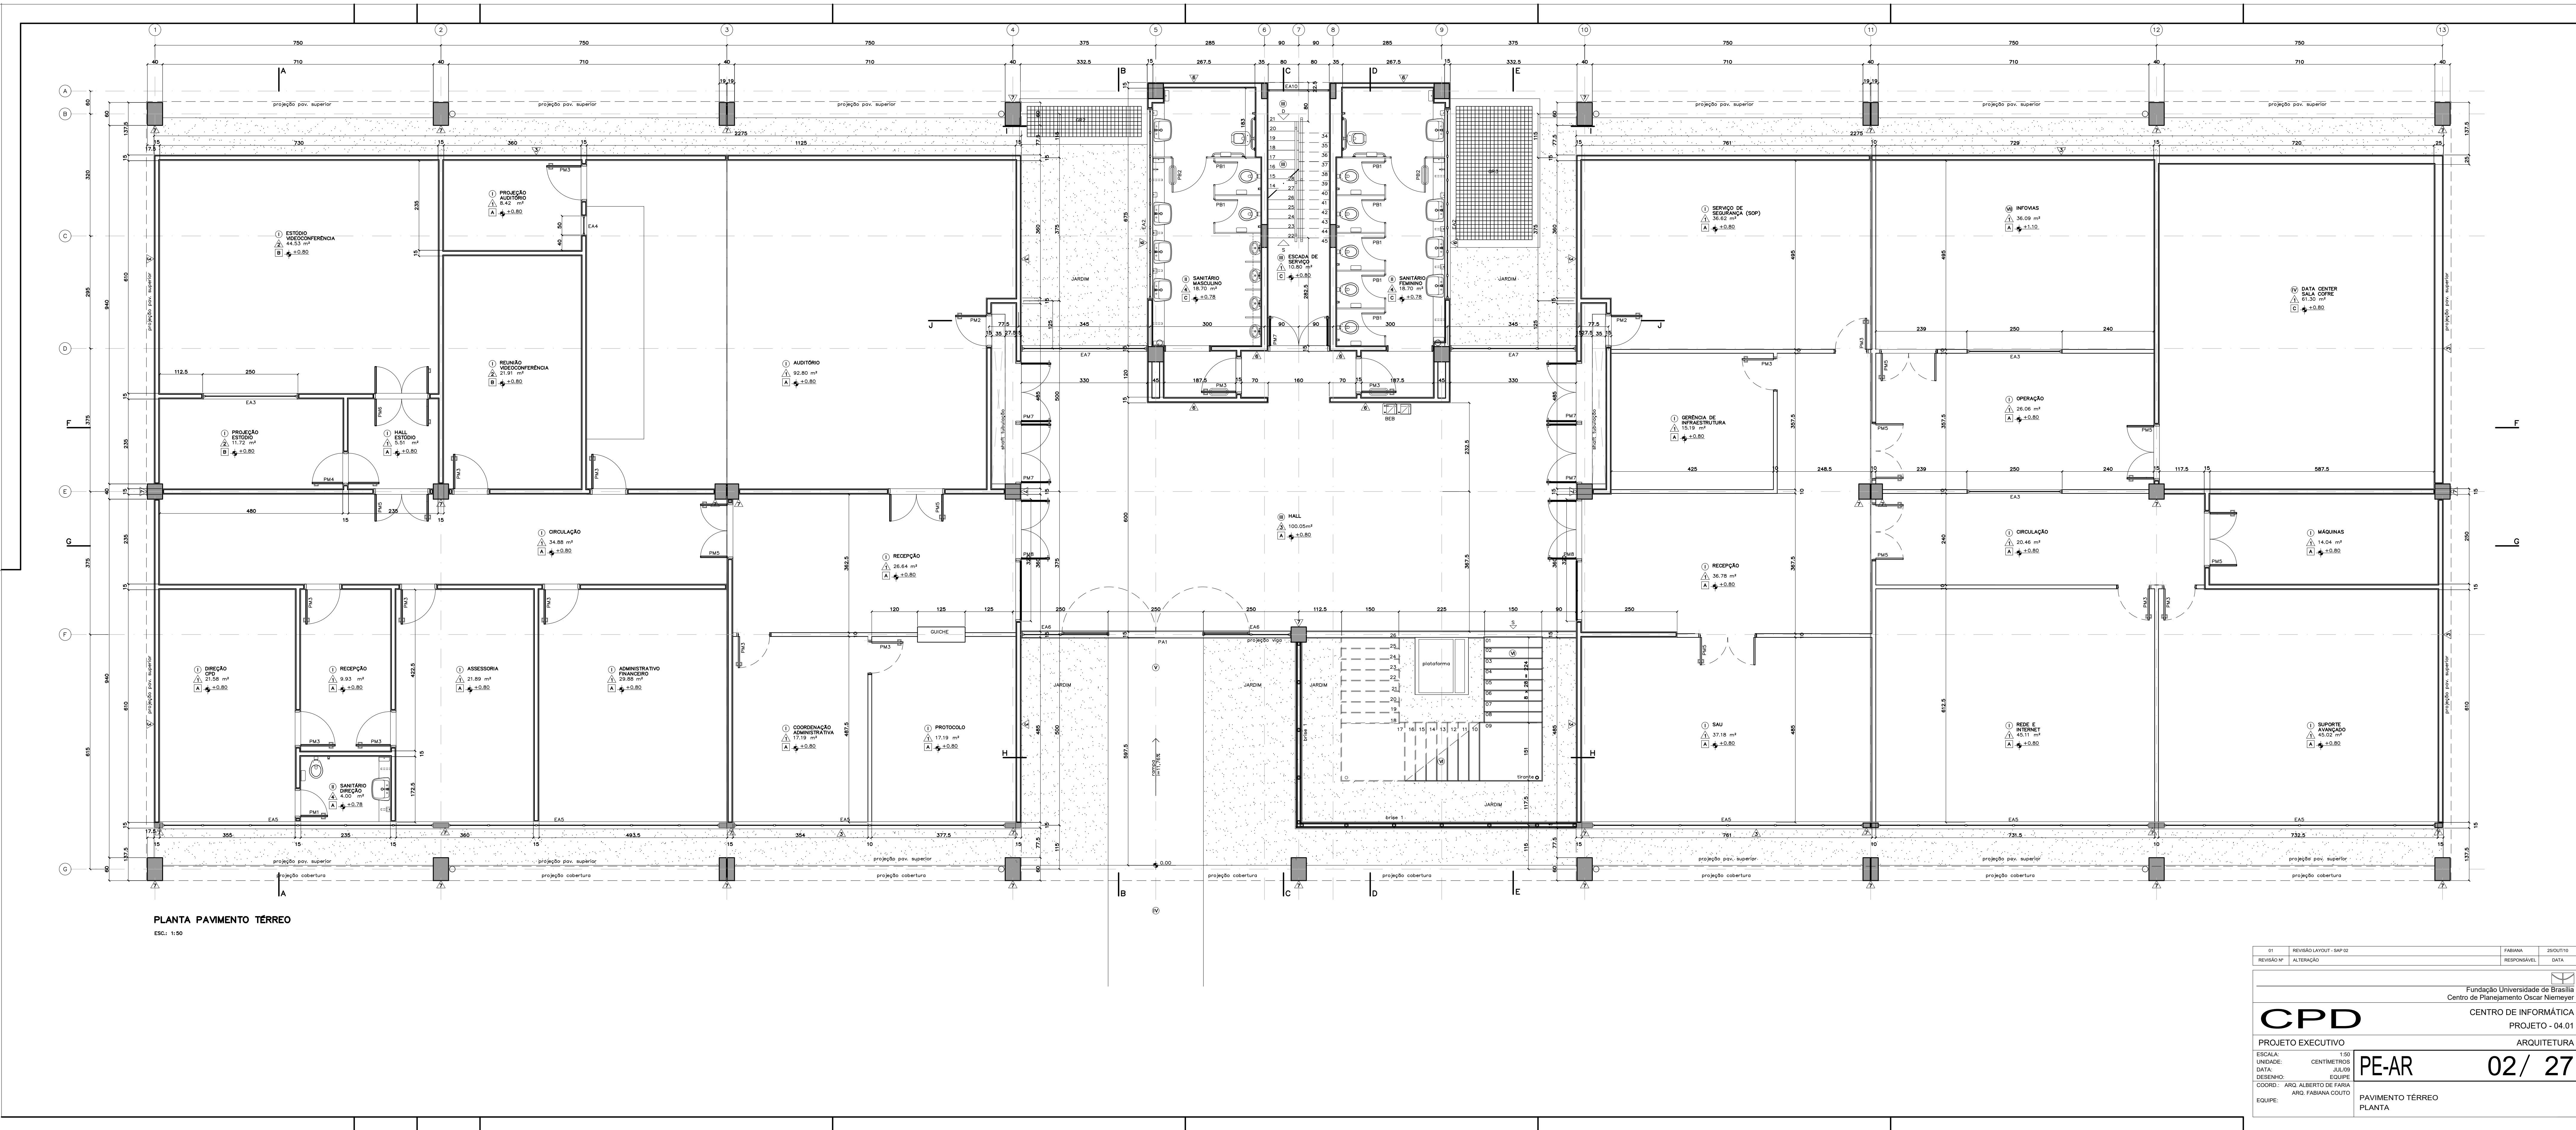

PLANTA PAVIMENTO TÉRREO
ESCL: 1:50

01	REVISÃO LAYOUT - SAP 02	FABIANA	PROJETTE
REVISÃO 01	ALTERAÇÃO	RESPONSÁVEL	DATA


Fundação Universidade de Brasília
Centro de Planejamento Oscar Niemeyer

CPD CENTRO DE INFORMÁTICA
PROJETO - 04.01
ARQUITETURA

PROJETO EXECUTIVO
ESCALA: 1:50
UNIDADE: CENTÍMETROS
DATA: JUL/08
DESENHO: EQUIPE
COORDENADOR: ARG. ALBERTO DE FARIAS
EQUIPE: ARG. FABIANA COUTO

PE-AR 02/ 27

PAVIMENTO TÉRREO
PLANTA

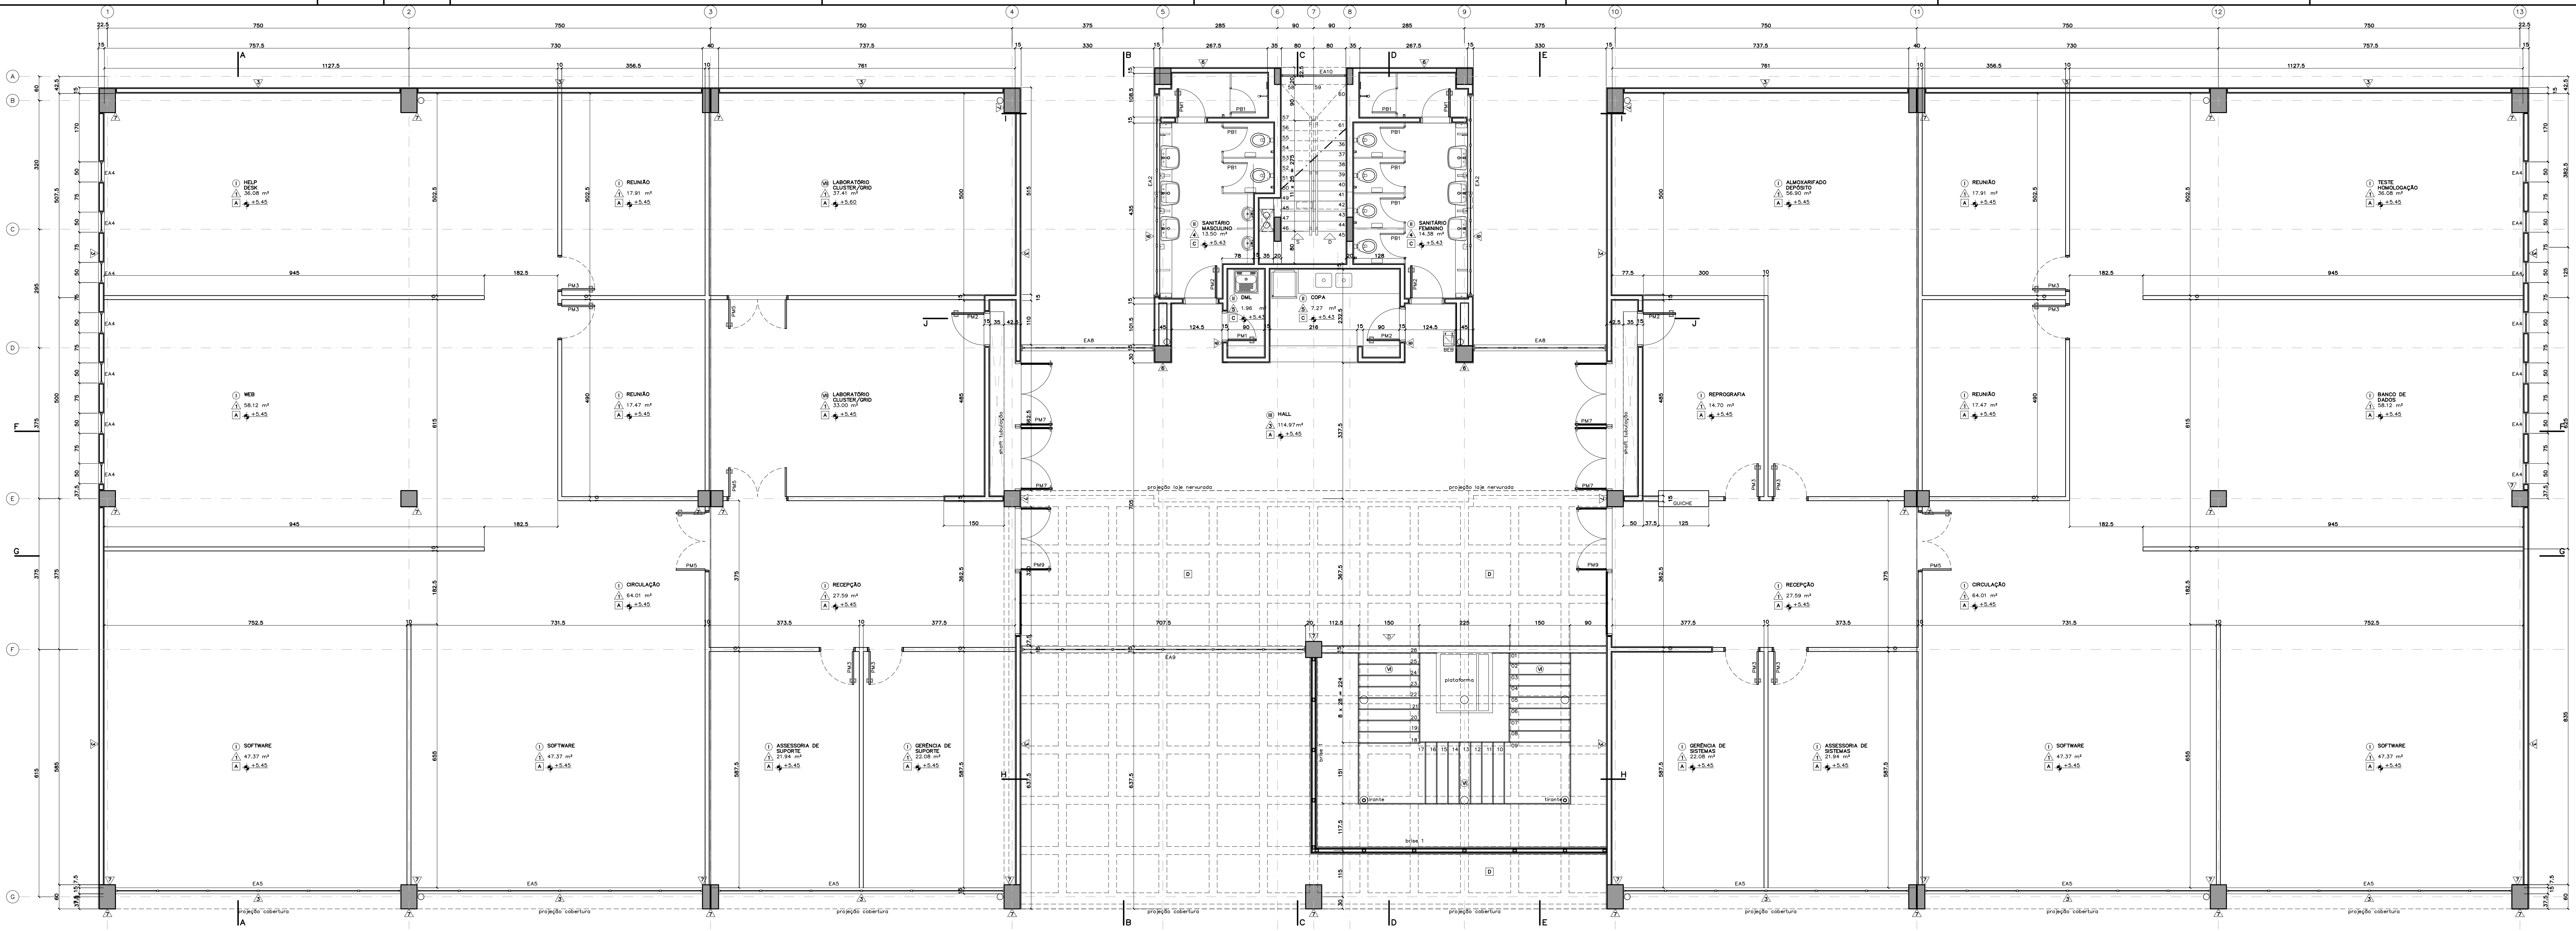

PLANTA PAVIMENTO SUPERIOR
ESC.: 1:50

01	REVISÃO LAYOUT - SAP 02	FABIANA	BOCOTTE
REVISÃO 01	ALTERAÇÃO	RESPONSÁVEL	DATA

Fundação Universidade de Brasília
Centro de Planejamento Oscar Niemeyer

CPD CENTRO DE INFORMÁTICA
PROJETO - 04.01

PROJETO EXECUTIVO ARQUITETURA

ESCALA: 1:50	UNIDADE: CENTÍMETROS	DATA: JUL/08	DESENHO: EQUIPE
COORD.: ARG. ALBERTO DE FÁBIA	ARG. FABIANA COUTO	EQUIPE:	

PE-AR 03/ 27

PAVIMENTO SUPERIOR
PLANTA