


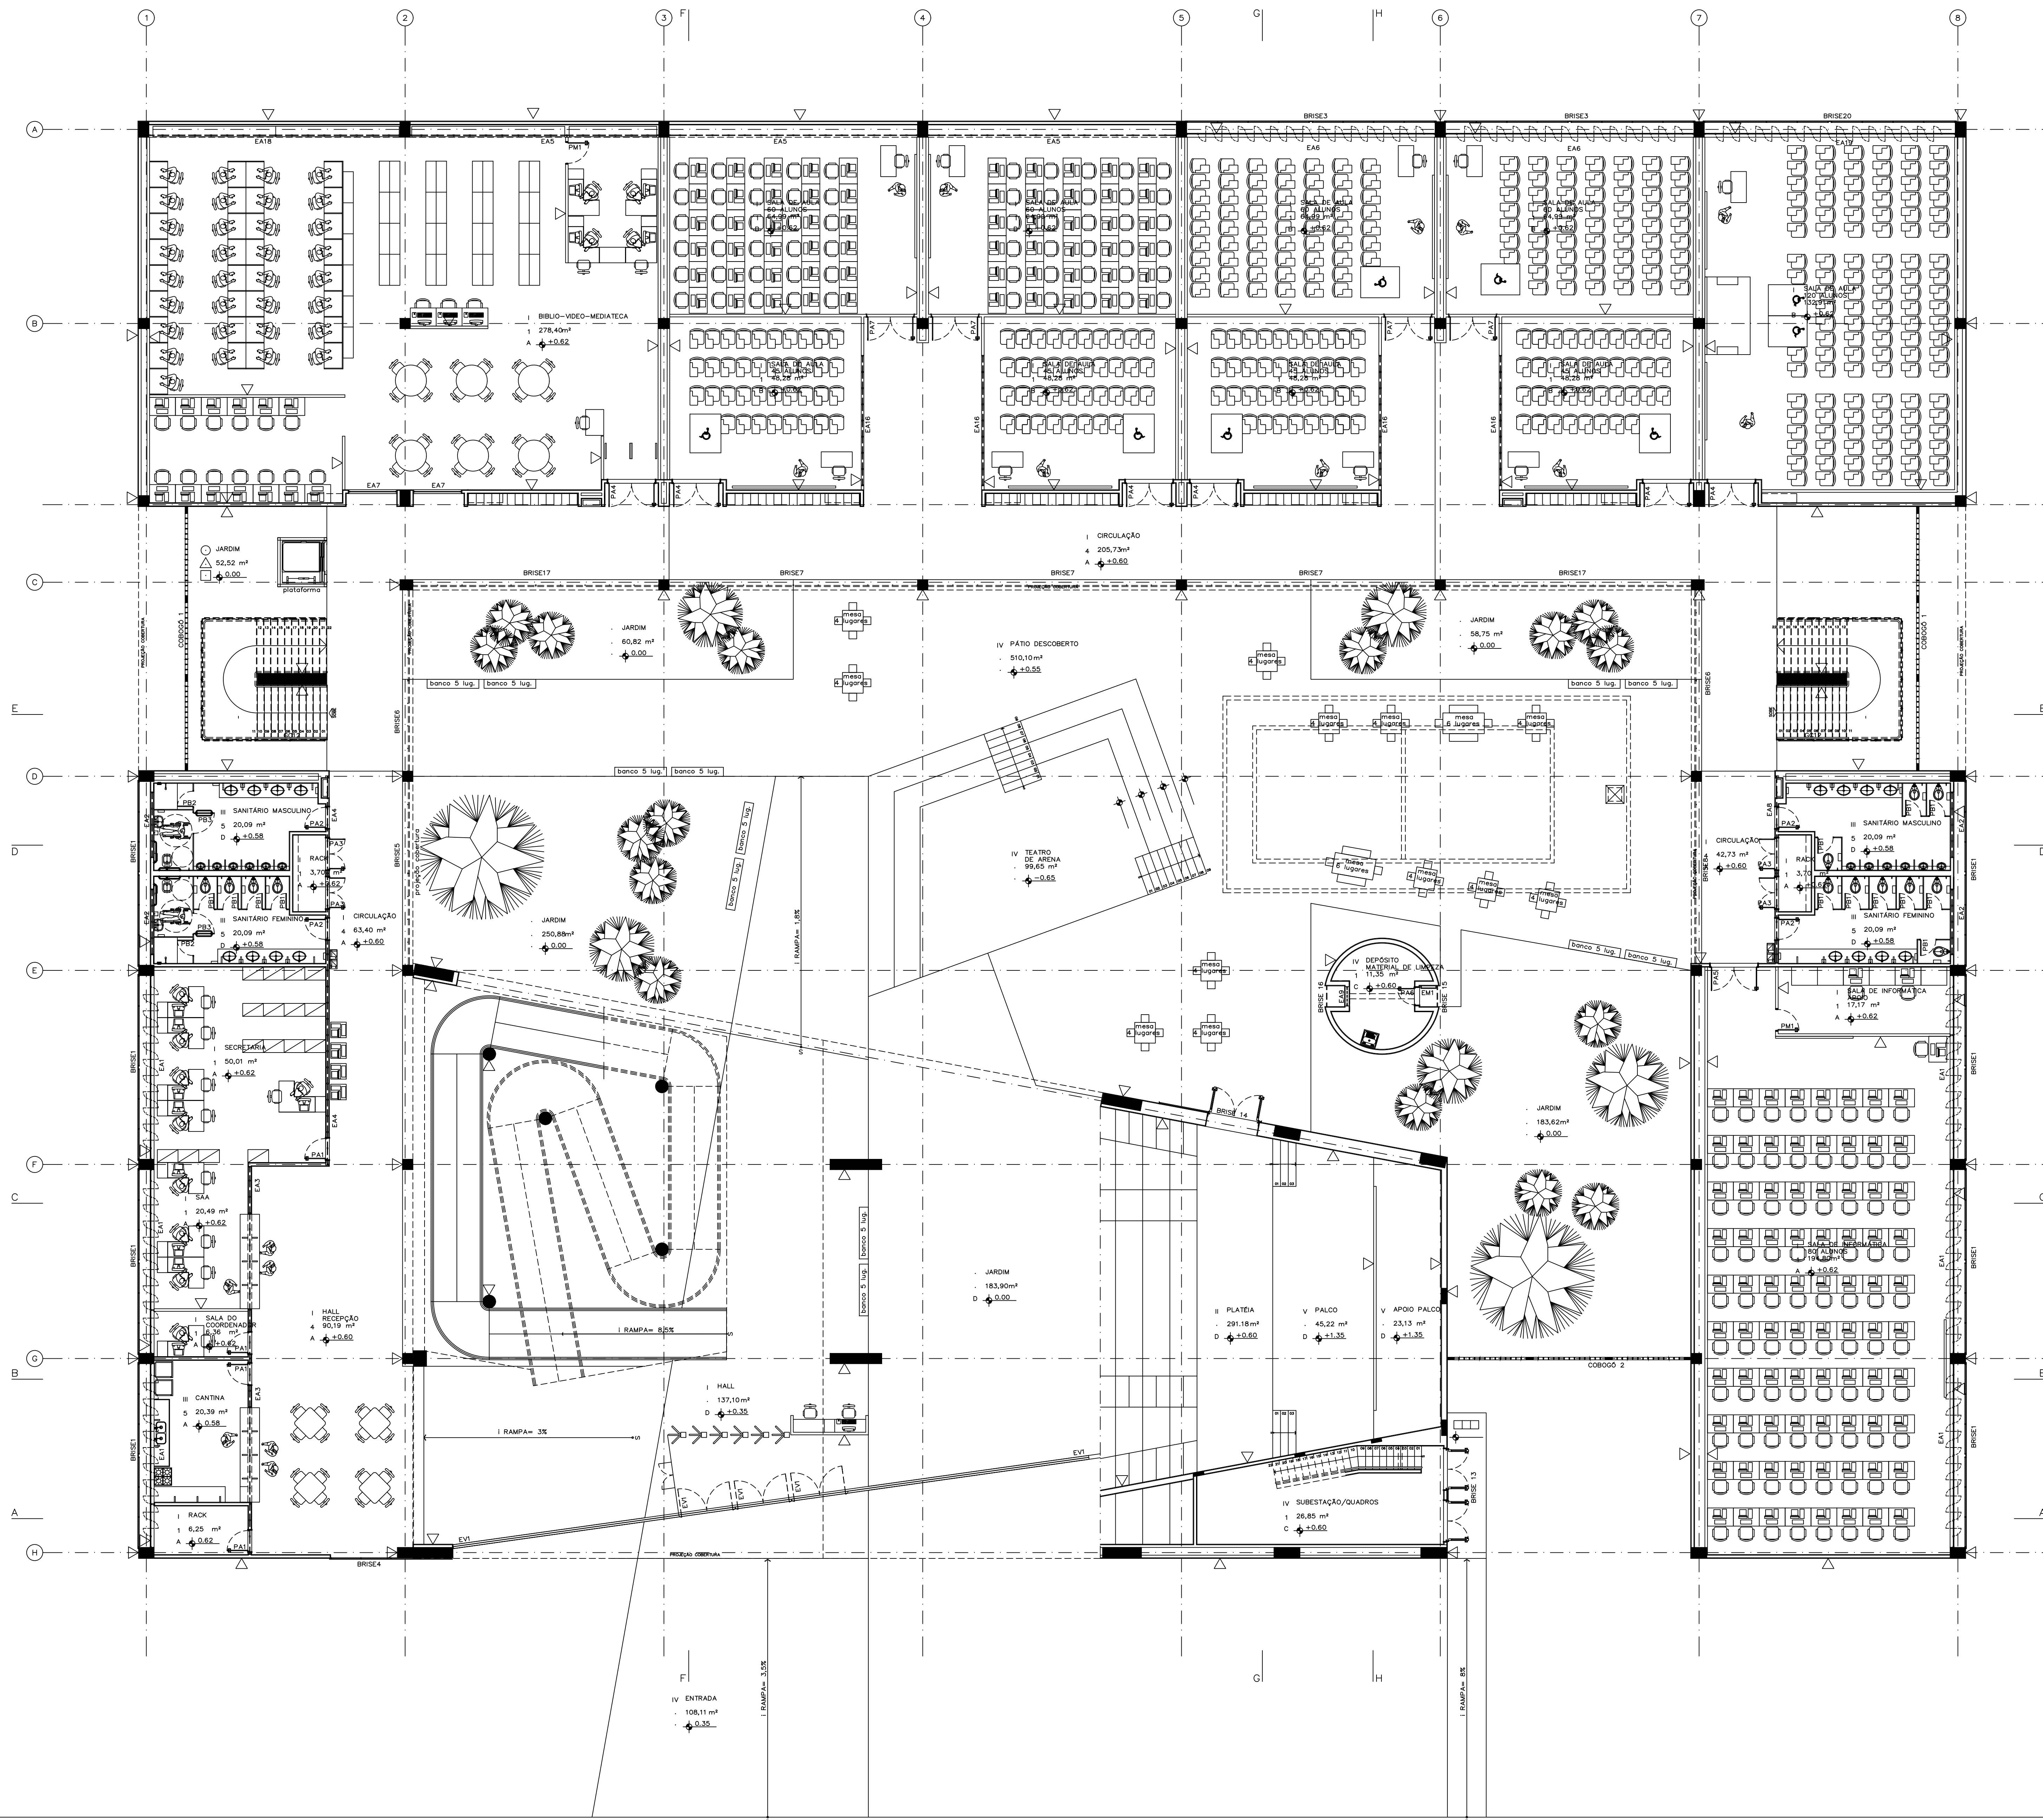

PLANTA PAVIMENTO TÉRREO
ESCL: 1:100

03	COMPATIBILIZAÇÃO ARQUITETURA E ESTRUTURA - SAP 05	FABIANA	02/10/09	
02	REVISÃO LAYOUT - SAP 02	FABIANA	20/05/09	
01	REVISÃO LAYOUT	FABIANA	07/05/09	
REVISÃO Nº	ALTERAÇÃO	AUTOR	DATA	VERO

Fundação Universidade de Brasília
Centro de Planejamento Oscar Niemeyer

FACULDADE UNB CAMA

UAC - UNIDADE ACADÊMICA

PROJETO - 04.01

ARQUITETURA

ESCALA: 1:100

UNIDADE: METROS

DATA: DES201

DESENHO: EQUIPE

COORD: ARQ. ALBERTO DE FARIA



ARQ. FABIANA COSTO

ARQ. FÁTIMA LAURIA PIRES

PE-AR

02 / 30

PLANTA PAVIMENTO TERREO

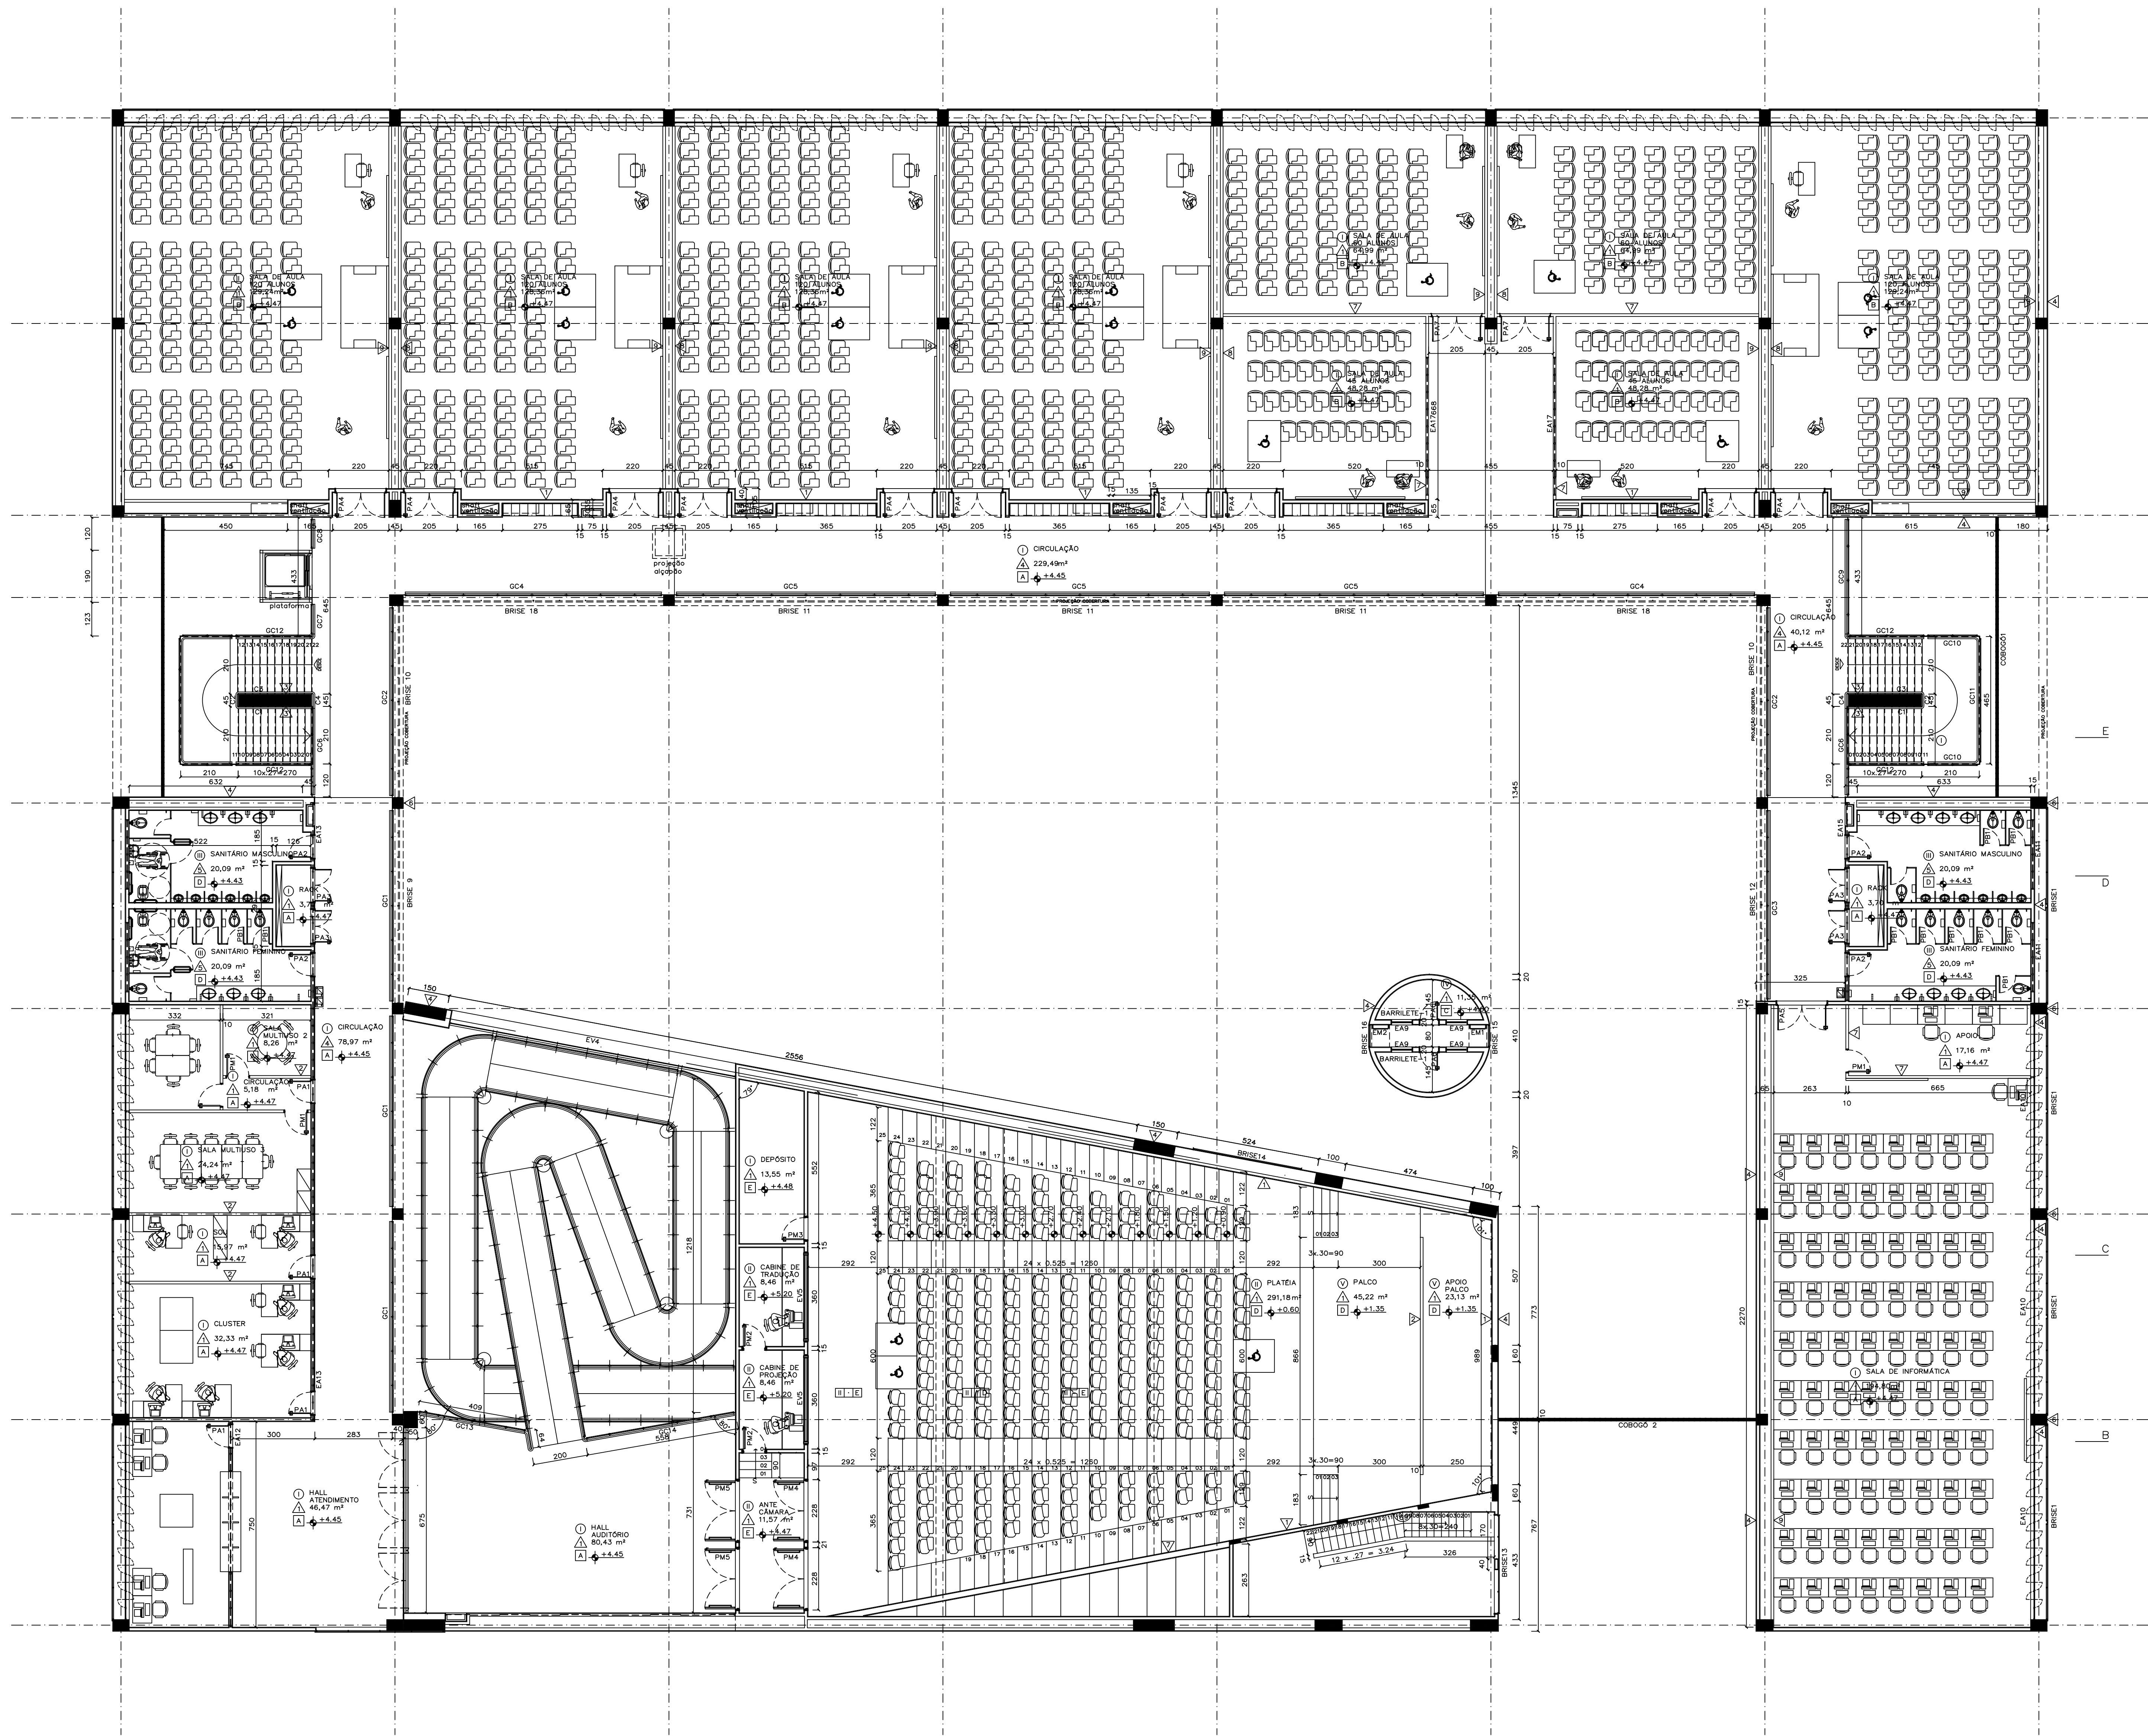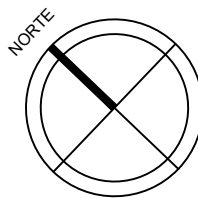

PLANTA PAVIMENTO SUPERIOR

ESCL: 1:100
ÁREA TOTAL DO PAVIMENTO
2283,9m²

03	COMPATIBILIZAÇÃO ARQUITETURA E ESTRUTURA - SAP 05	FABIANA	02/10/09	
02	REVISÃO LAYOUT - SAP 02	FABIANA	20/05/09	
01	REVISÃO LAYOUT	FABIANA	07/05/09	
REVISÃO Nº	ALTERAÇÃO	AUTOR	DATA	VERO

Fundação Universidade de Brasília
Centro de Planejamento Oscar Niemeyer

FACULDADE UNB GAMA

UAC - UNIDADE ACADÊMICA

PROJETO - 04.01

PROJETO EXECUTIVO

ARQUITETURA

ESCALA: 1:100

UNIDADE: METROS

DATA: DES207

DESENHO: EQUIPE

COORD.: ARQ. ALBERTO DE FARIA

ARQ. FABIANA COSTO

ARQ. FÁTIMA LAURIA PIRES

PE-AR

03 / 30

PLANTA PAVIMENTO SUPERIOR