



IMPLANTAÇÃO  
INSTITUTO DE CIÊNCIAS BIOLÓGICAS  
ESQ.: 1:1.000

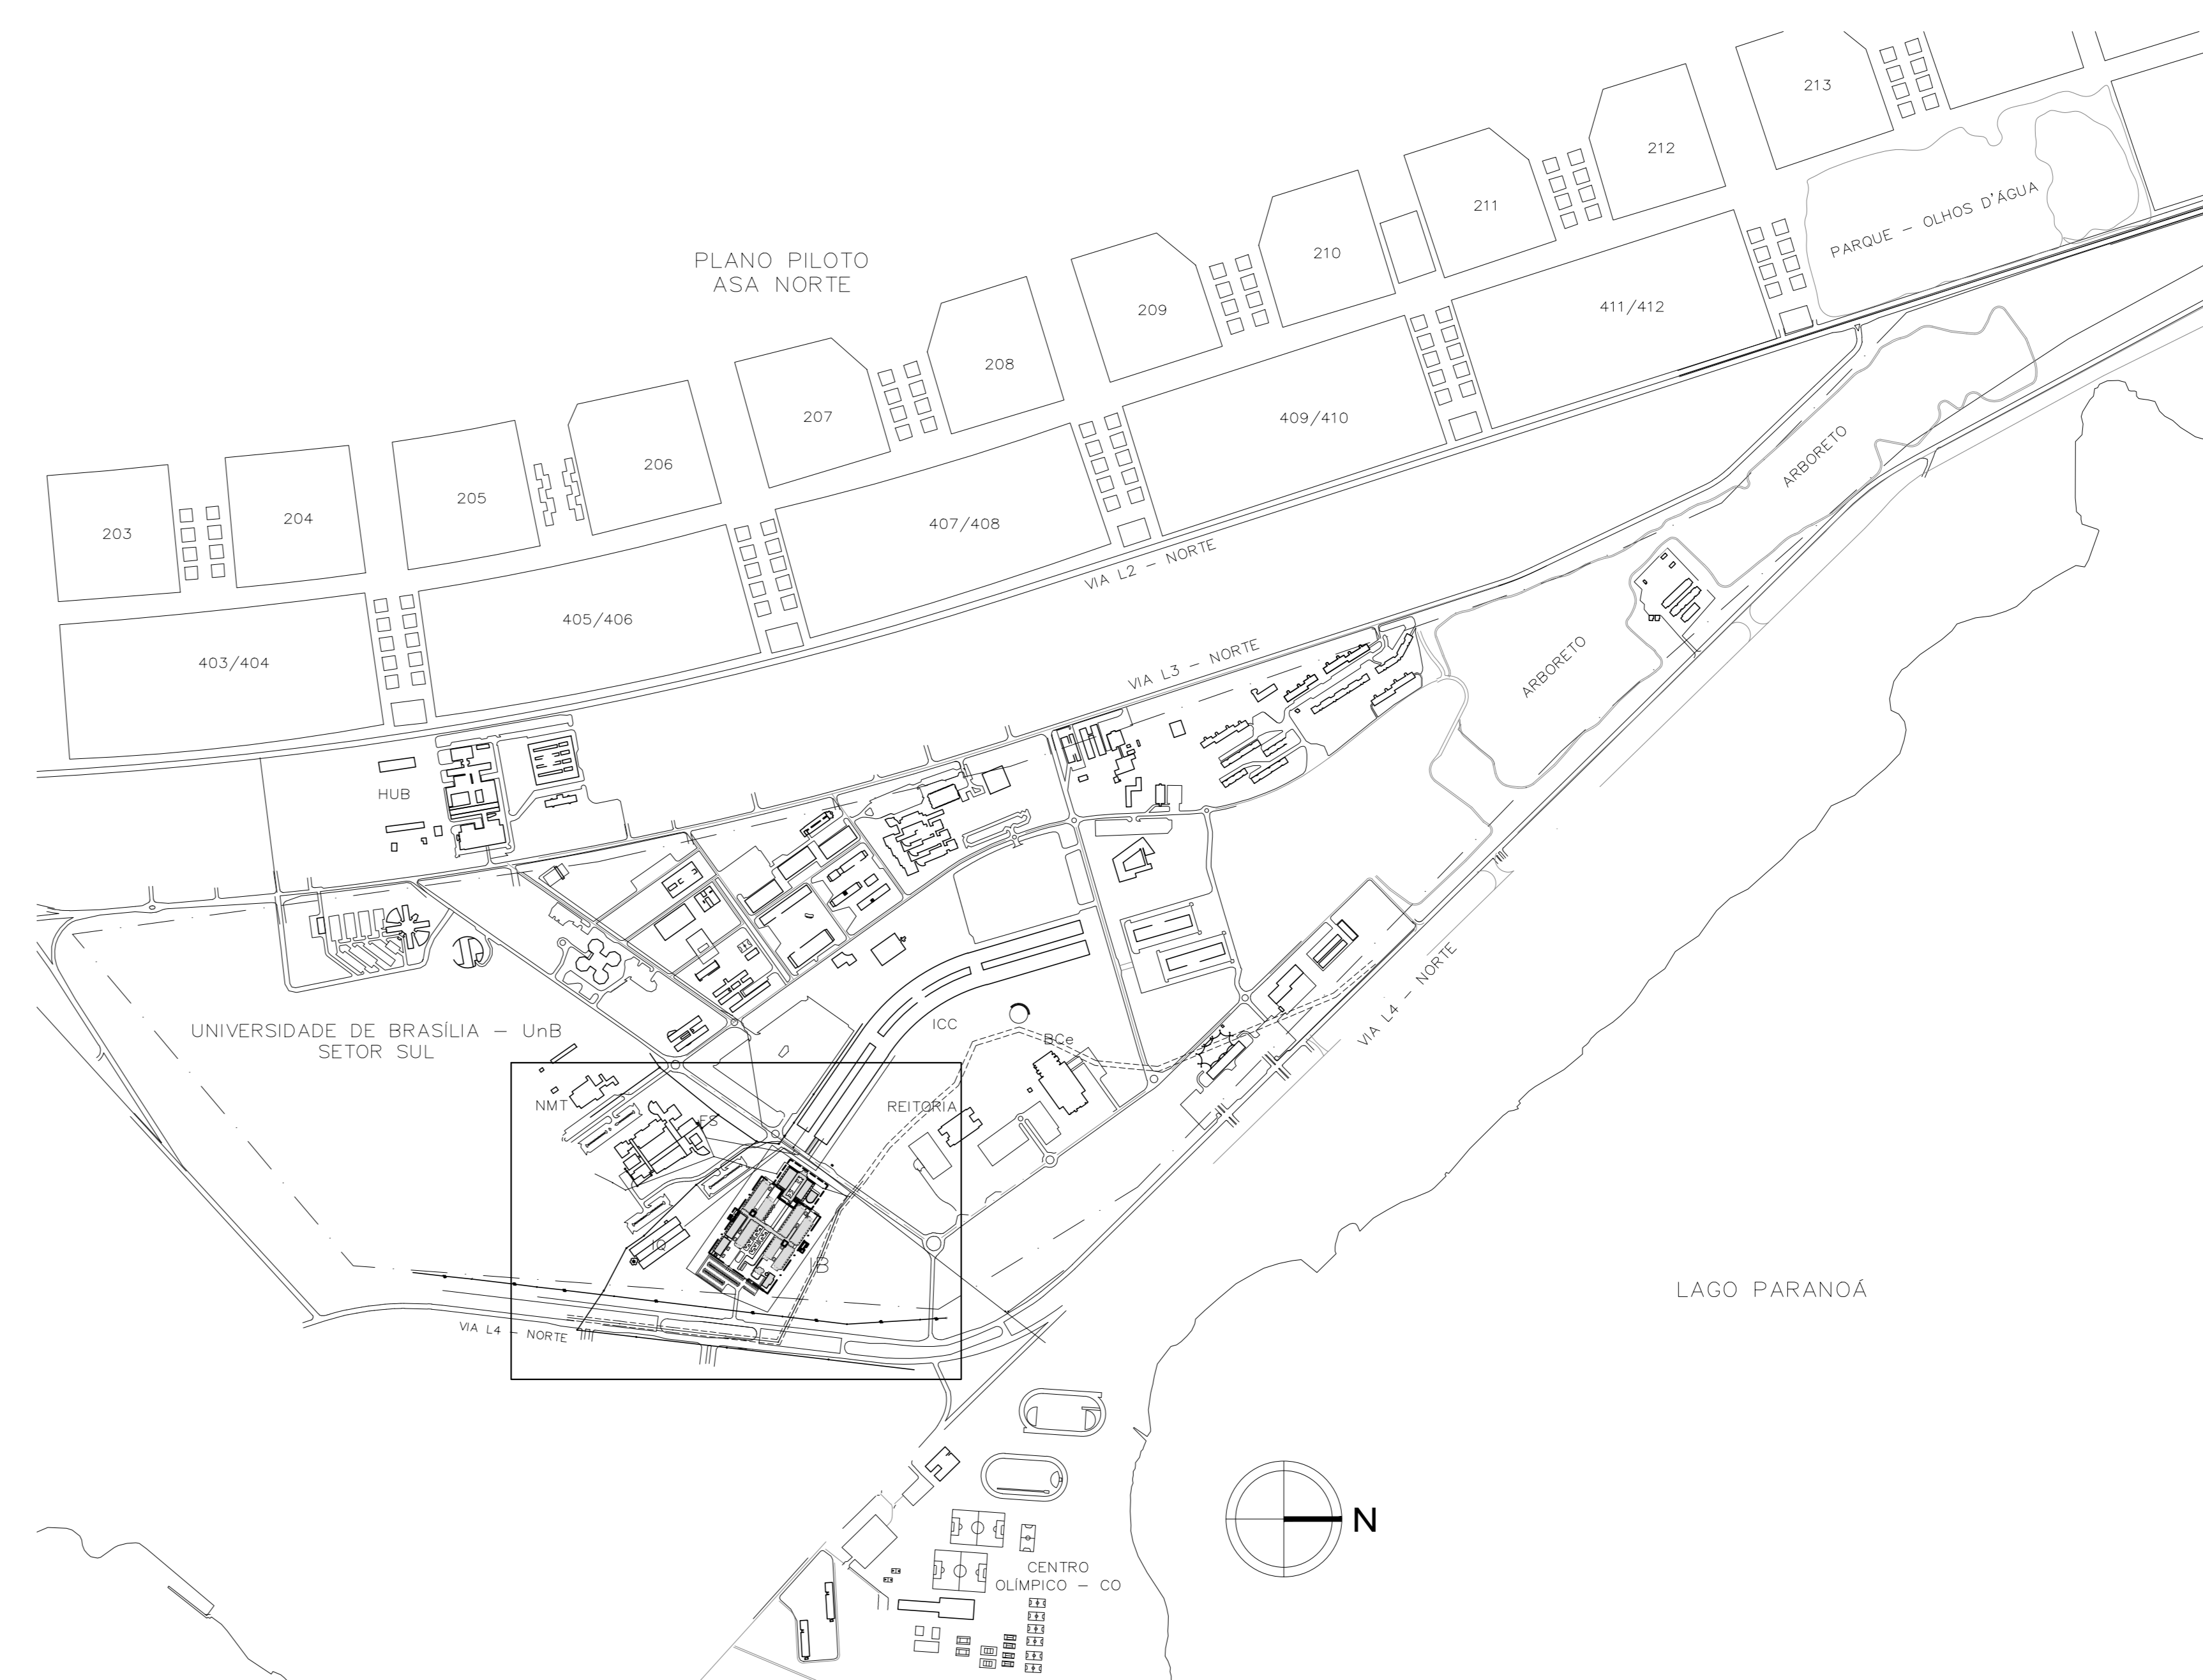

SITUAÇÃO  
INSTITUTO DE CIÊNCIAS BIOLÓGICAS  
ESQ.: 1:10.000

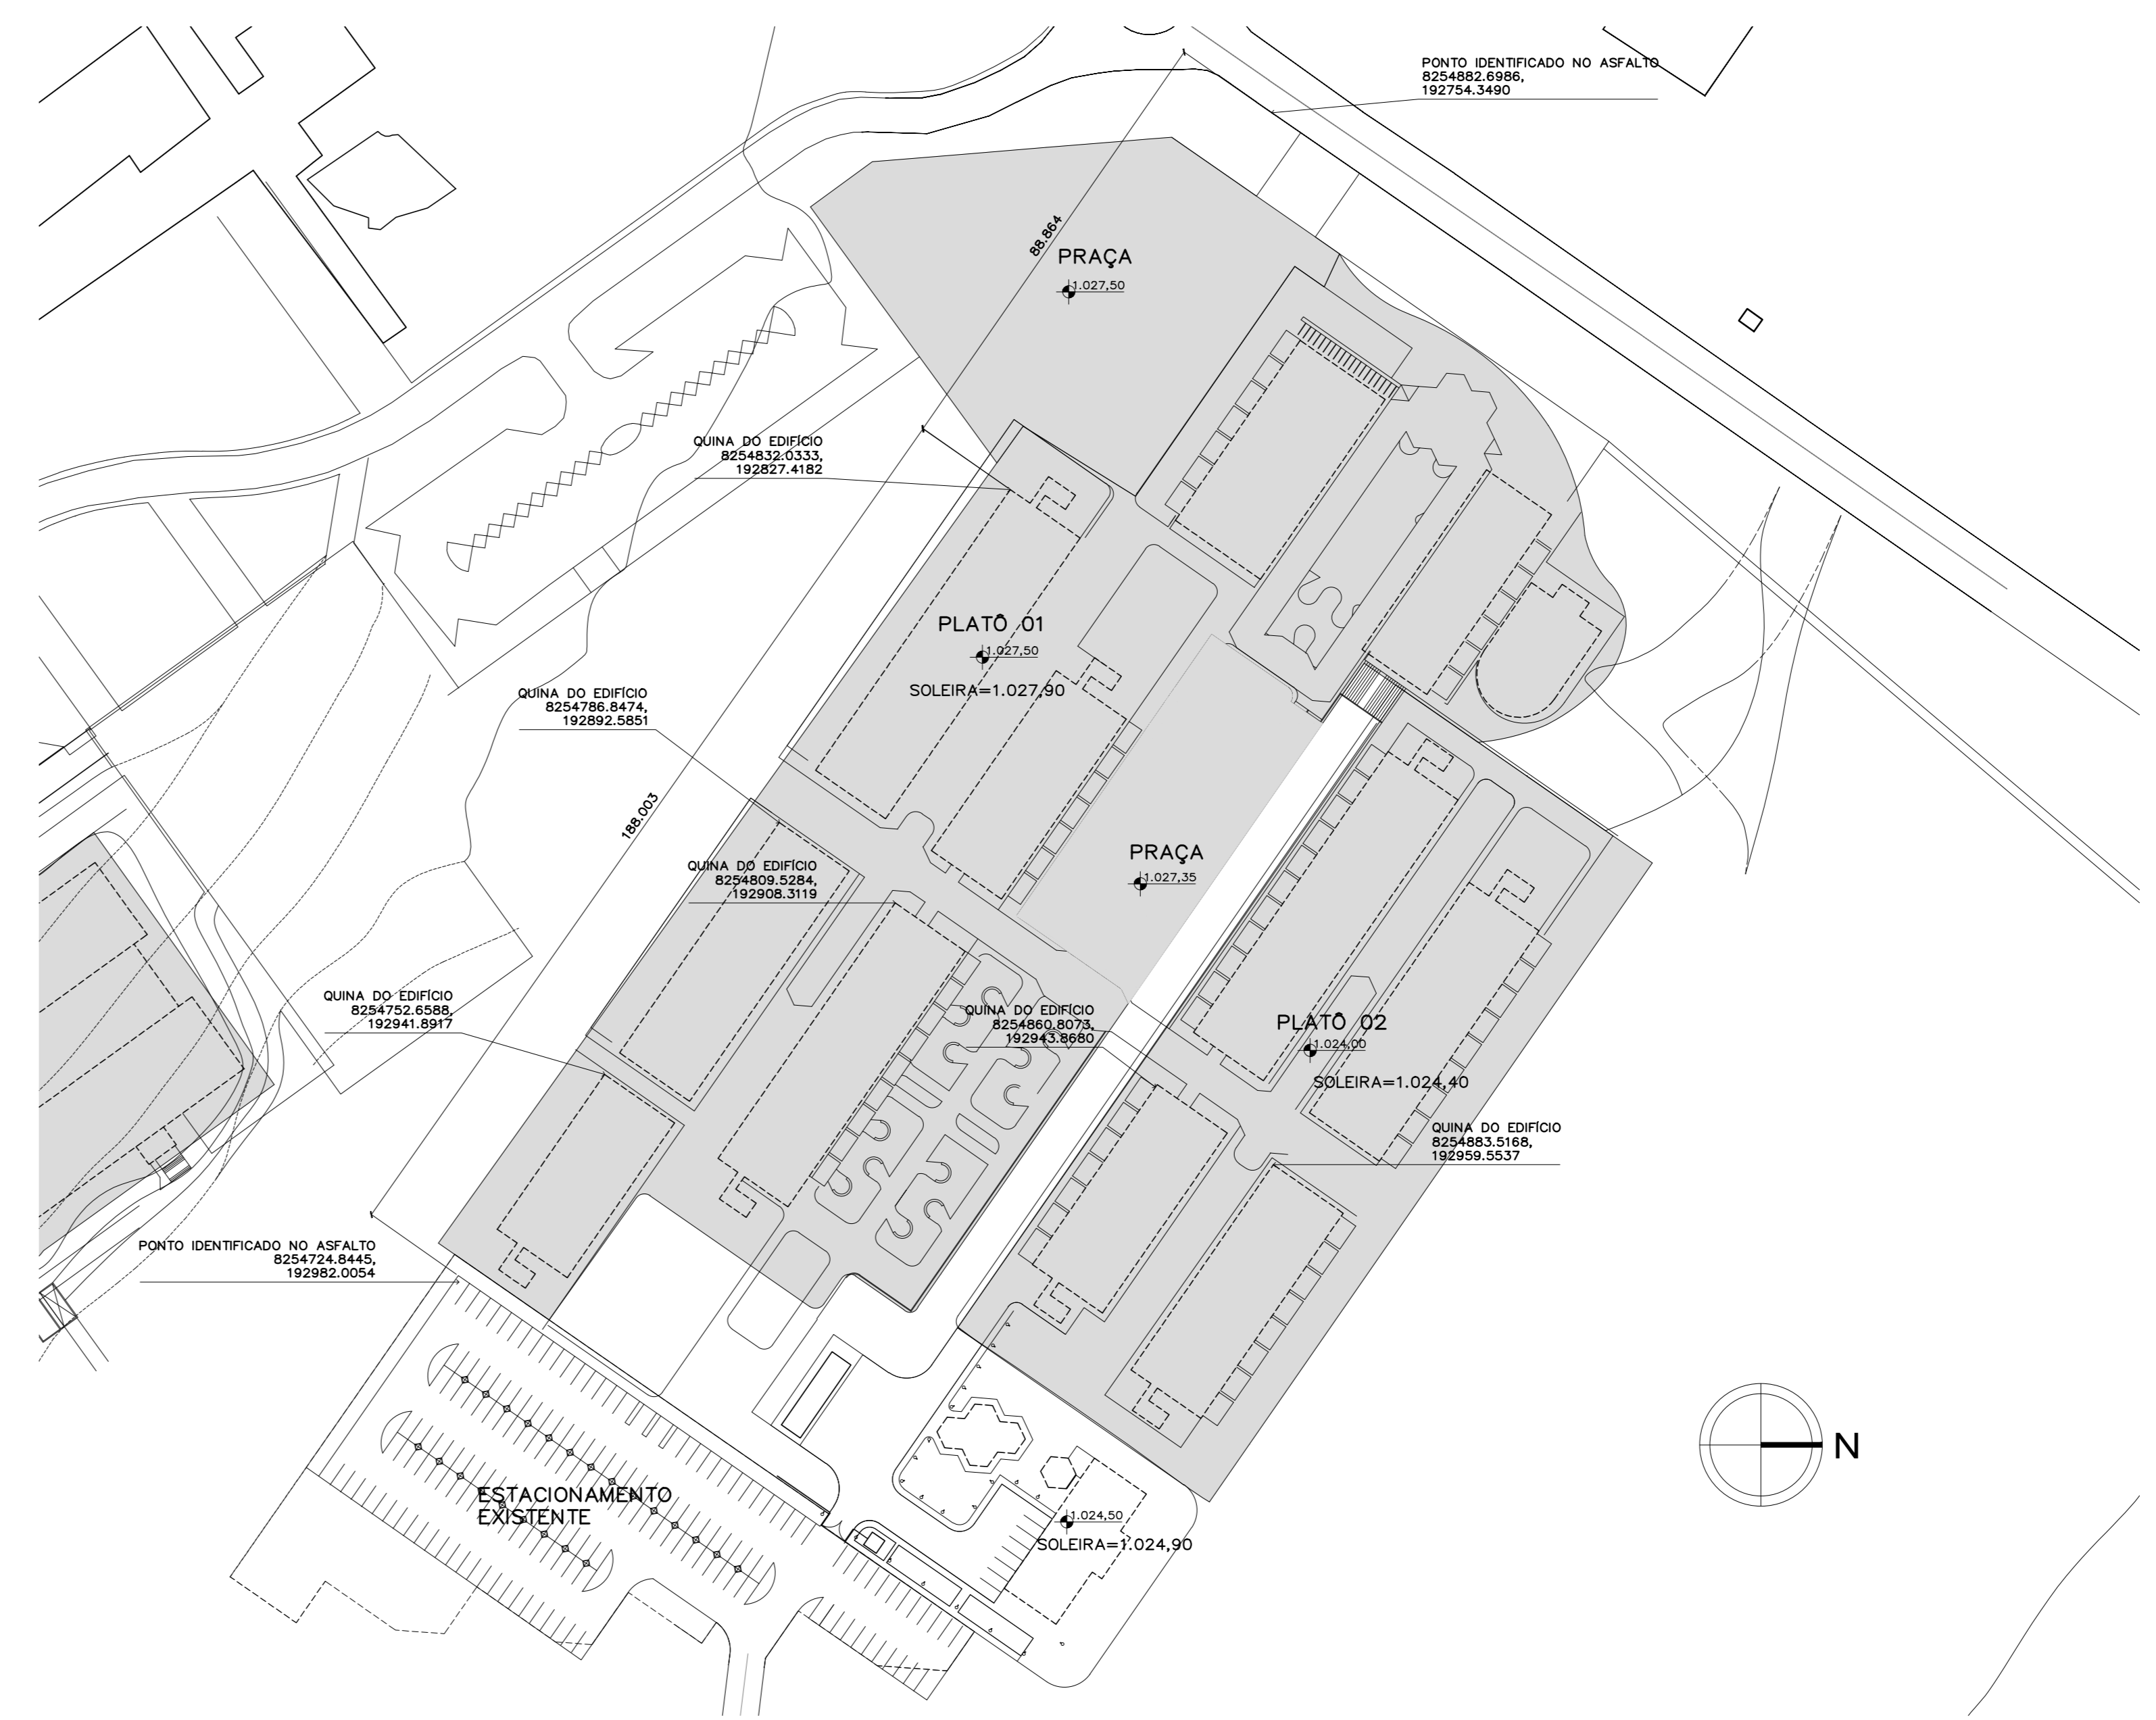

PLANTA DE PLATOS  
INSTITUTO DE CIÊNCIAS BIOLÓGICAS  
ESQ.: 1:1.000

PROJETO DE ARQUITETURA		
EQUIPE:		
ARQ. COORD.: FREDERICO FLOSCULO	CREA:	4847/D-DF
ARQ.: IVAN M. REZENDE DO VALLE	CREA:	7252/D-DF
ARQ.: OSCAR LUIS FERREIRA	CREA:	8648/D-DF
ARQ.: CRISTINE DA SILVA ALTRAN	CREA:	9594/D-DF
ARQ.: EMARA MESSIAS	CREA:	9770/D-DF
ARQ.: NELTON KETH BORGES	CREA:	12027/D-DF
ARQ.: VANESSA NOVAIS BHERING	CREA:	9632/D-DF
ESTAG.: DANILIA OLIVEIRA GONCALVES	MAT.:	95/22069
ESTAG.: RENEE SALES VIEIRA	MAT.:	95/38791
ESTAG.: ARA MODERAZO SANTOS	MAT.:	95/09384
ESTAG.: LUCIA MASCARENHAS BRAGA	MAT.:	99/04841
ESTAG.: SILVIA SIMÕES ZAMBONI	MAT.:	96/56065

PROJETOS DE INSTALAÇÕES PREDIAIS		



REVISÃO	ALTERAÇÃO	DATA

Fundação Universidade de Brasília  
 Centro de Planejamento Oscar Niemeyer  
**BIOLOGIA** INSTITUTO DE CIÊNCIAS BIOLÓGICAS  
 PROJETO - 04.01  
**PROJETO EXECUTIVO ARQUITETURA**  
 ESCALA: INDICADA  
 UNIDADE: METROS  
 DATA: JUNHO/2015  
 DESENHO: EQUIPE  
**PE-AR 01/278**  
 COORDENAÇÃO: F. FLOSCULO  
 RESP. TEC.:  
 APROVAÇÃO:

3: UNB/ET-0203-2009-BIOLOGIA/FAB/PE/PE-0101 - SITUACAO





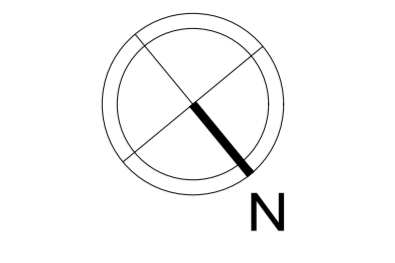 

H000  
H006  
H013  
H023  
H025  
H029  
H033  
H036  
H041  
H044  
H052  
H059  
H062  
H068  
H075  
H081  
H085  
H088  
H098  
H104  
H111

NOTA  
O NÍVEL DO PAVILÃO DA ARQUITETURA É A COTA DE SOLEIRA E CORRESPONDE AO NÍVEL  
107,50 DA TOPOGRAFIA.

PROJETO DE ARQUITETURA

ARQ. COORD.	CREA
FREDERICO FLOSCULO	4847/0-DT
IVAN W. REZENDE DO VALLE	7292/0-DT
OSCAR LUIS FERRERA	8648/0-DT
CRISTINE DA SILVA ALTRIAN	5994/0-DT
EMERSON MESSIAS	10770/0-DT
HELTON NETI BORGES	11027/0-DT
VANESSA NOVOIS BHERING	9822/0-DT
ESTAD. DANILIA OLIVEIRA GONCALVES	MAT. 85/22068
ESTAD. DENISE SALES VEIRA	MAT. 86/38788
ESTAD. JARA WOODRZO SANTOS	MAT. 88/70354
ESTAD. LUCIA MARGARETHA BRAGA	MAT. 89/74841
ESTAD. SILVIA DIANES ZAMBONI	MAT. 90/56555

PROJETO DE INSTALAÇÕES PREDIAIS

PROJ. ELÉTRICO	CREA
FREDERICO FLOSCULO	4847/0-DT

PROJETO DE INSTALAÇÕES PREDIAIS

PROJ. HIDRÁULICO	CREA
FREDERICO FLOSCULO	4847/0-DT

REVISÃO: 01 DATA: 05/27/28

Fundação Universidade de Brasília  
Centro de Planejamento Oscar Memner

**BIOLOGIA** INSTITUTO DE CIÊNCIAS BIOLÓGICAS  
PROJETO - 04/01

PROJETO EXECUTIVO ARQUITETURA

ESCALA: 1:500  
UNIDADE: METROS  
DATA: 05/27/28  
DESENHO: EQUIPE

**PE-AR** 05/27/28

COORDENAÇÃO: F. FLOSCULO  
RESP. TEC. NÍVEL: +3.50  
APROVAÇÃO: PLANTA GERAL

NÍVEL +3.50  
PLANTA GERAL  
1/200

