
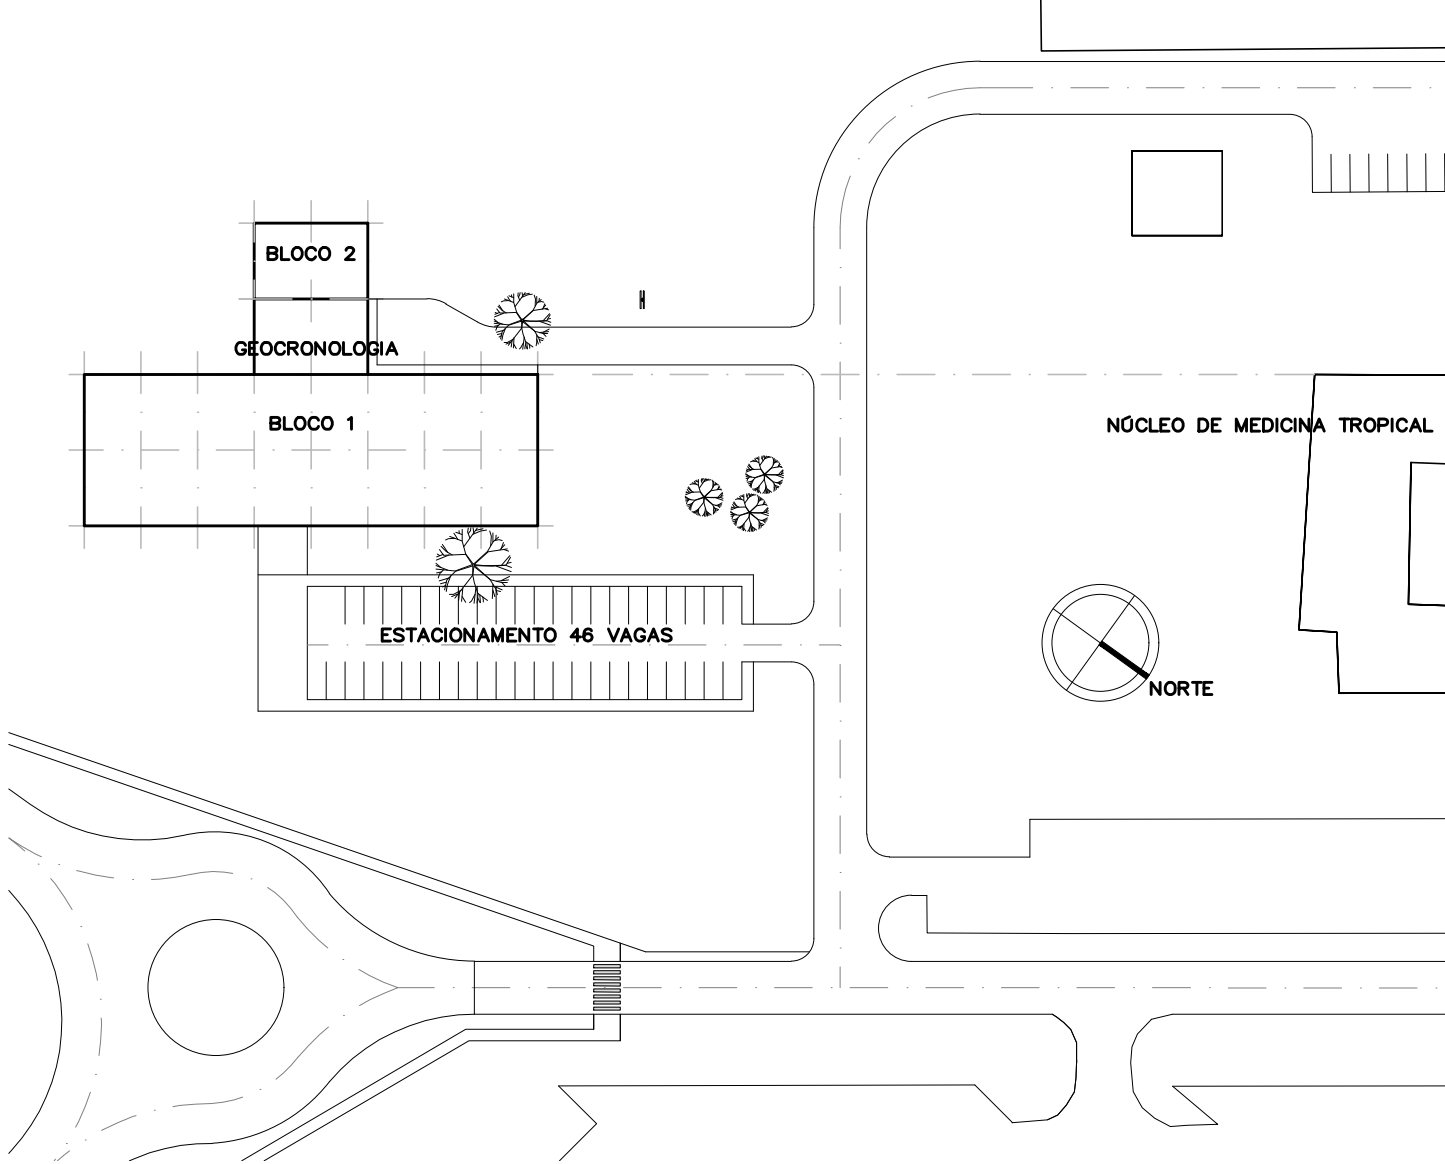


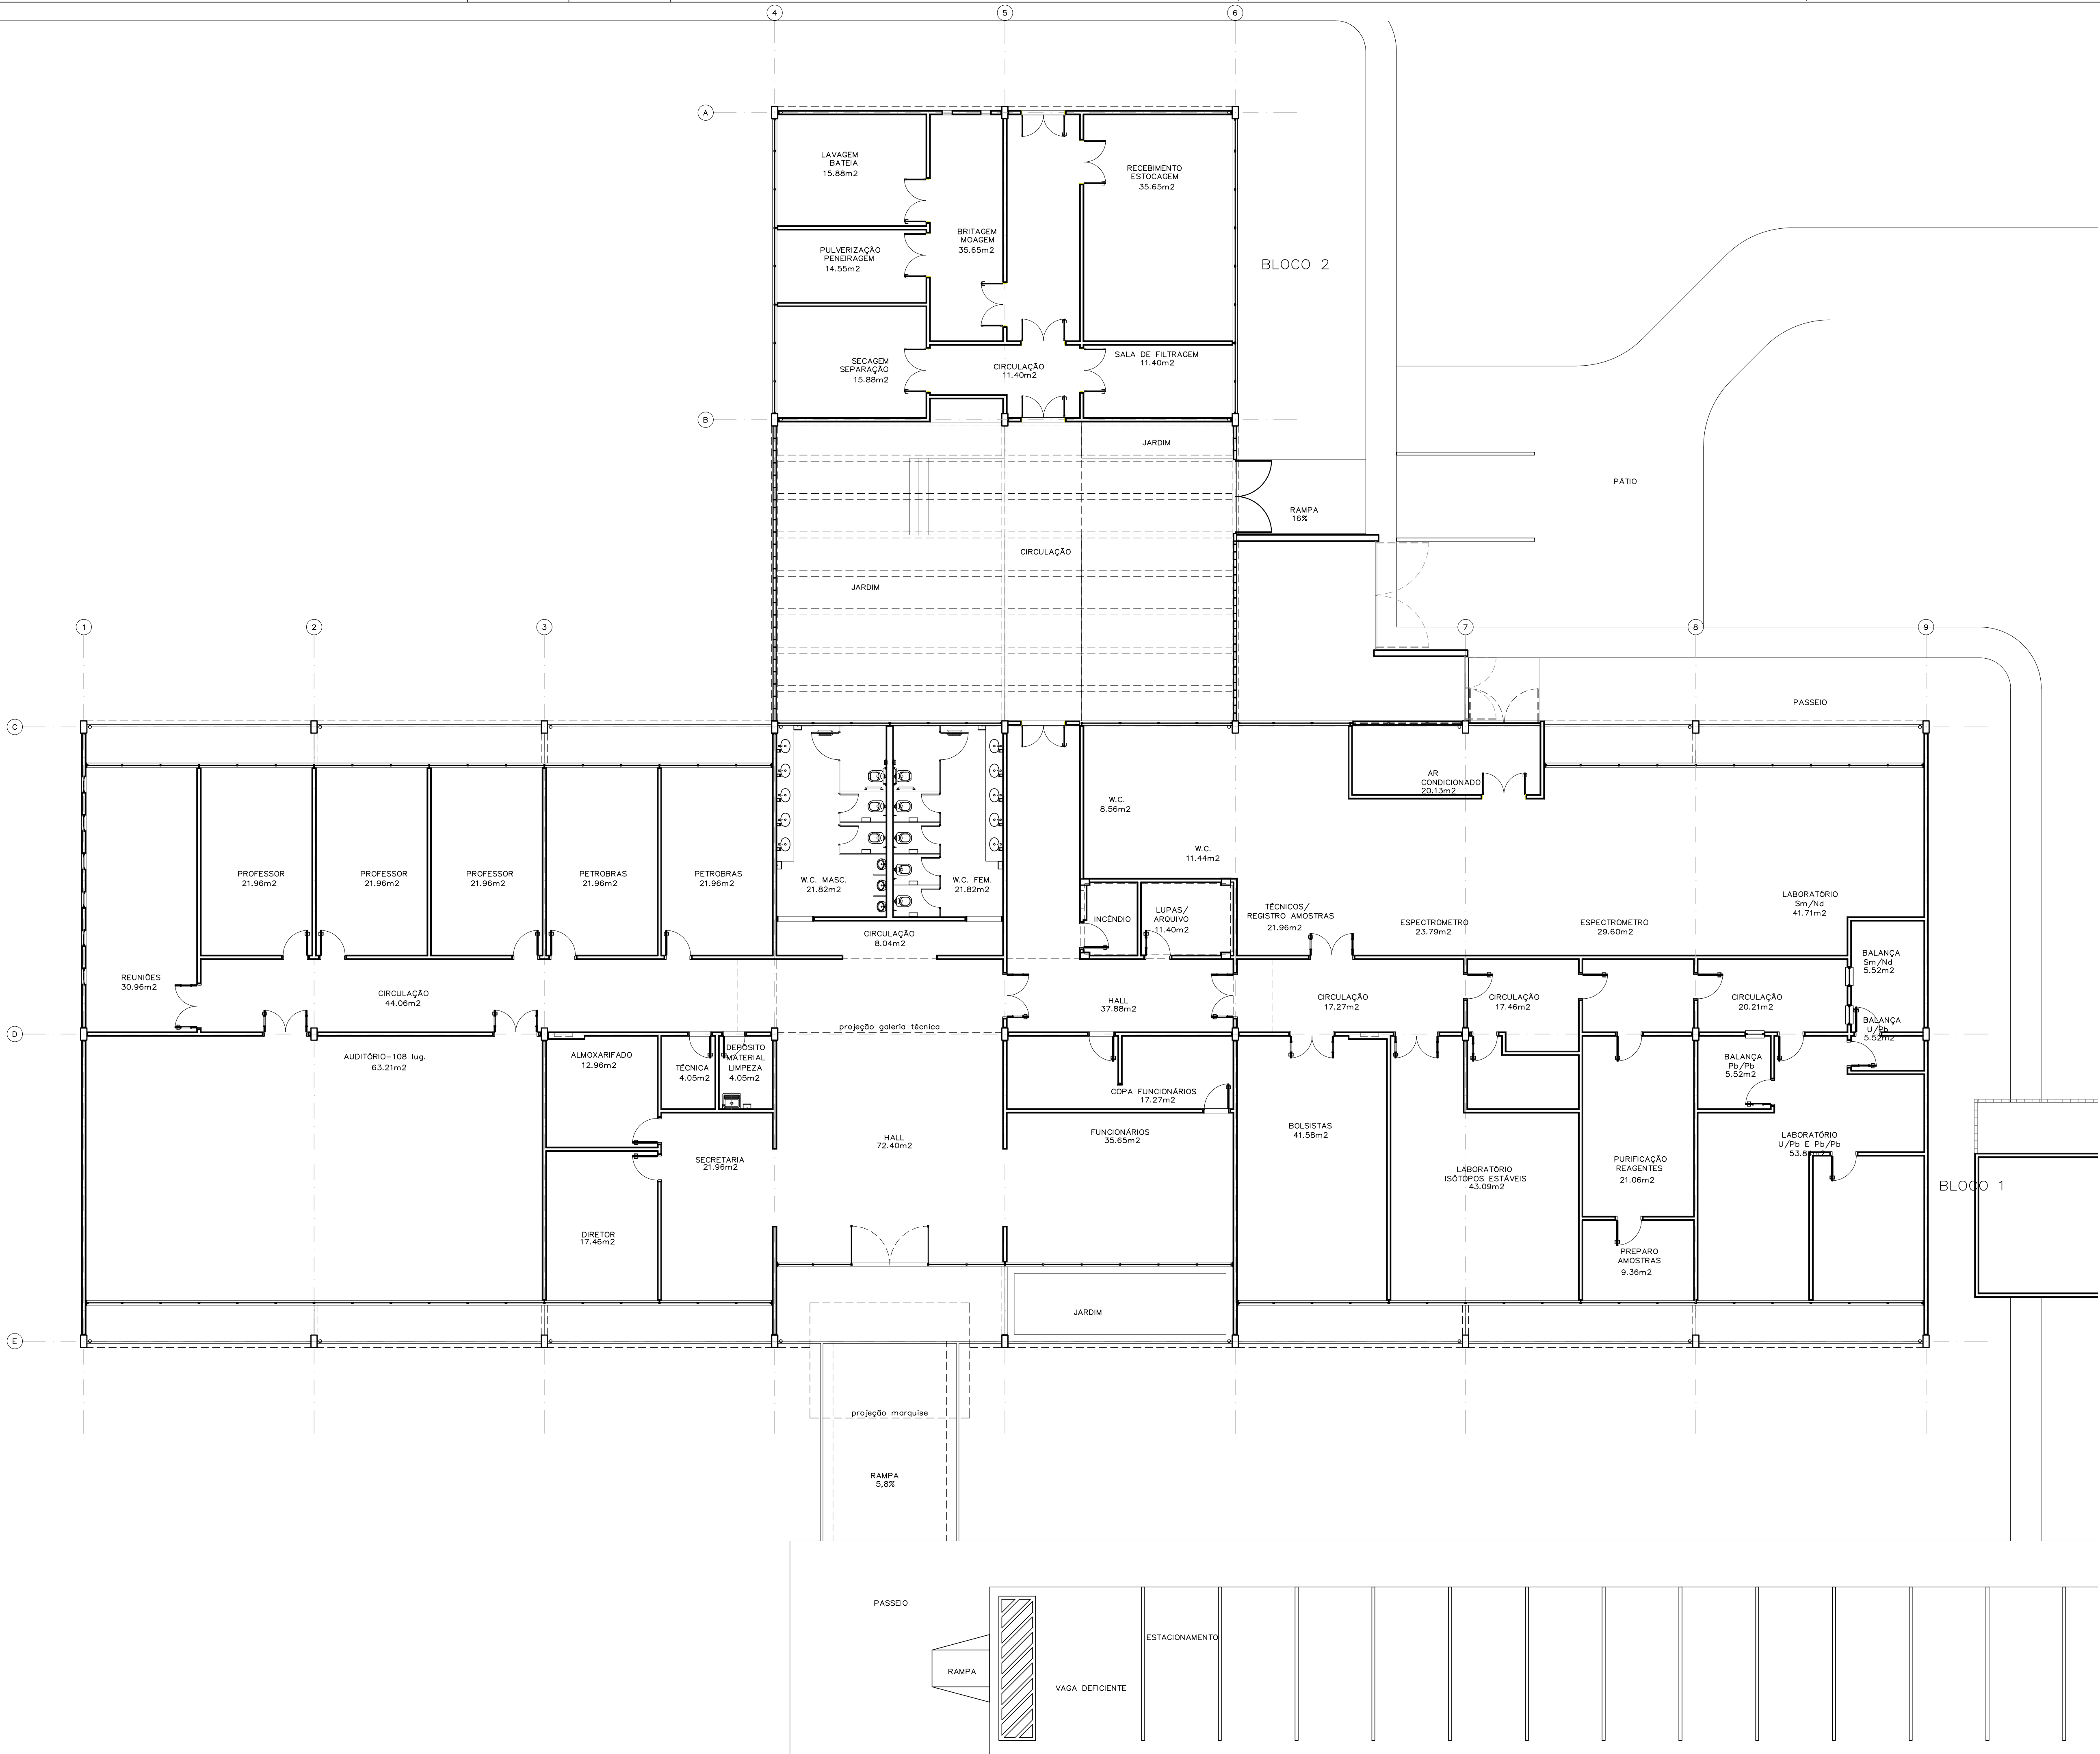

PLANTA DE IMPLANTAÇÃO
ESC: 1:1000

PLANTA DE LAYOUT
ESC: 1:100

NOTA:
1= O NÍVEL 0,00 DO PISO ACABADO DE PROJETO CORRESPONDE AO NÍVEL 1038,75 DA TOPOGRAFIA.

09	REVISÃO MOBILIÁRIO	27/JUN/05
08	REVISÃO PÁTIO CARGA E DESCARGA	06/MAI/05
07	REVISÃO ALVENARIA NO-BREAK, RAMPA DEFICIENTES E ACESSO BLOCO 2	22/FEV/05
06	REVISÃO ESQUADRIA AR CONDICIONADO	22/DEZ/04
05	JARDIM DE ENTRADA	04/NOV/04
04	REVISÃO GERAL	27/OUT/04
03	TUBOS DE ÁGUA PLUVIAL	18/OUT/04
02	REVISÃO ACABAMENTOS E ESQUADRIAS	15/OUT/04
01	EMIÇÃO INICIAL	22/SET/04
REVISÃO	ALTERAÇÃO	DATA

Fundação Universidade de Brasília

Centro de Planejamento Oscar Niemeyer

CENTRO DE ESTUDOS GEODINÂMICOS E AMBIENTAIS

PROJETO – 04.01

CONVÊNIO PETROBRAS

PROJETO EXECUTIVO ARQUITETURA

ESCALA: INDICADA
UNIDADE: METROS
DATA: OUT/04
DESENHO: PE-AR
COORD.: ALBERTO DE FARIA
EQUIPE: FABIANA COUTO
VANESSA BHERING

APROVAÇÃO:

01/30
GERAL
PLANTA LAYOUT e IMPLANTAÇÃO

D:\GEODINAMICA\ARQUITETURA\04-01-PLANTA_LAYOUT.DWG